
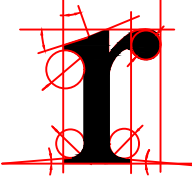


COMUNE DI OVIGLIO
Provincia di Alessandria

PROGETTO STRUTTURALE	SCUOLA DELL'INFANZIA DEL COMUNE DI OVIGLIO "L. PORRATI" INTERVENTI DI MESSA IN SICUREZZA	
LOCALITA' D'INTERVENTO	via Filiberto Pagliari n. 5 - Oviglio (AL)	
COMMITTENTE	COMUNE DI OVIGLIO	
 RETECNA s.r.l. Società di Ingegneria	RETECNA s.r.l. Società di ingegneria CASTELLO DI ANNONE (AT) - Via Roma n.45, cap 14034 Tel. 0141.401555 - Fax 0141.401409 Email: info@retecna.it P. i.v.a. 01190100055	TAVOLA N° 1s
COZZO Marco Ingegnere		
OGGETTO ESECUTIVO STRUTTURALE SOVRASTRUTTURA METALLICA, PENDINATURA E SOTTOSTRUTTURA CONTROSOFFITTO MODULARE	DATA luglio 2020	
	SCALA 1:50- 1:25	
MATERIALI ACCIAIO: B450C con fyk = 450 N/mm² tensione caratteristica a snervamento fk = 540 N/mm² tensione caratteristica a rottura CALCESTRUZZO: C25/30 con Rck = 300 kg/cmq		
PERCORSO FILE	dati su "server" Elenco Clienti Bologna/Daniela/	


Il presente elaborato è di esclusiva proprietà della RETECNA s.r.l., la riproduzione, anche parziale è vietata.

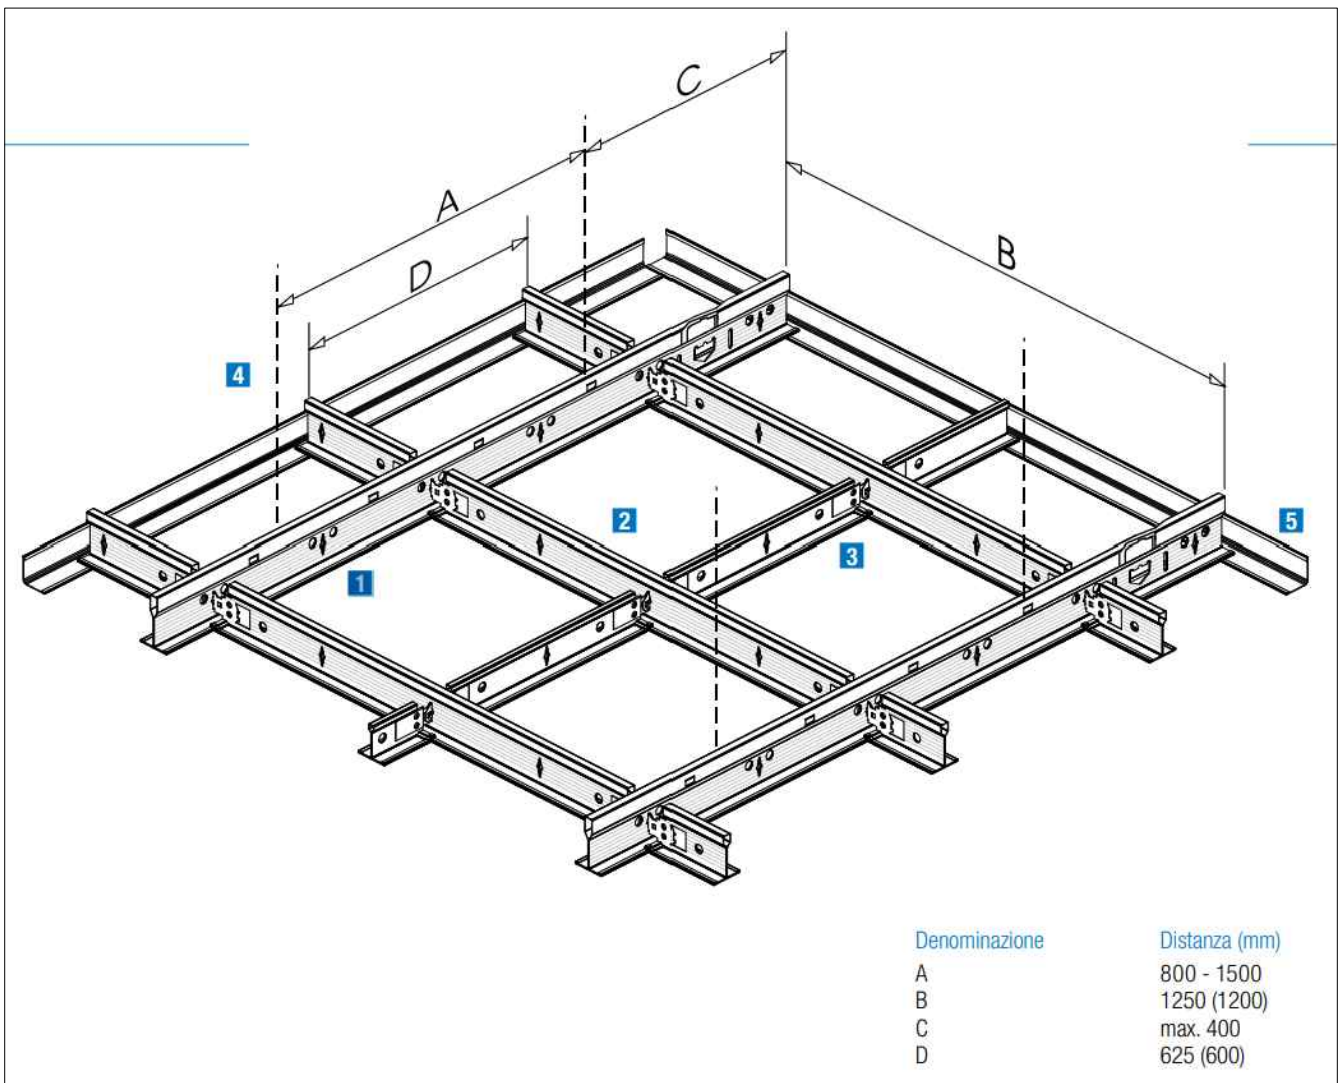

SCHEMA SOTTOSTRUTTURA


LEGENDA

- 1- PROFILO PORTANTE
- 2- PROFILO TRASVERSALE LUNGO
- 3- PROFILO TRASVERSALE CORTO
- 4- PENDINO
- 5- ANGOLARE

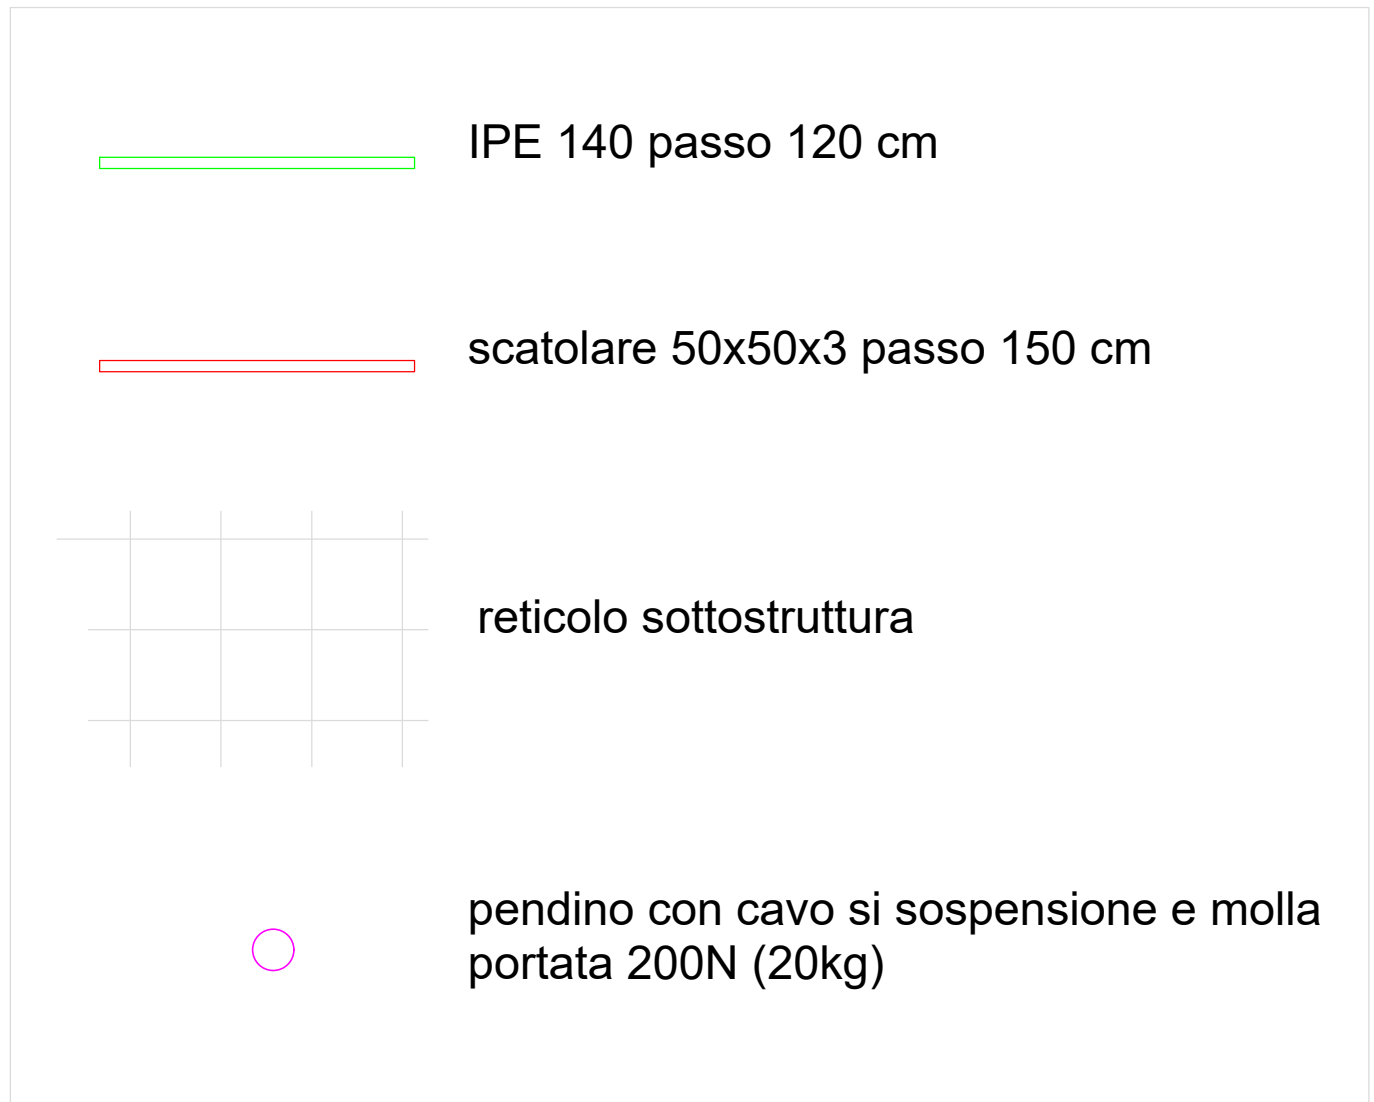

12
AULA
ATTIVITA' SVOLTE A TAVOLINO

CORTILE

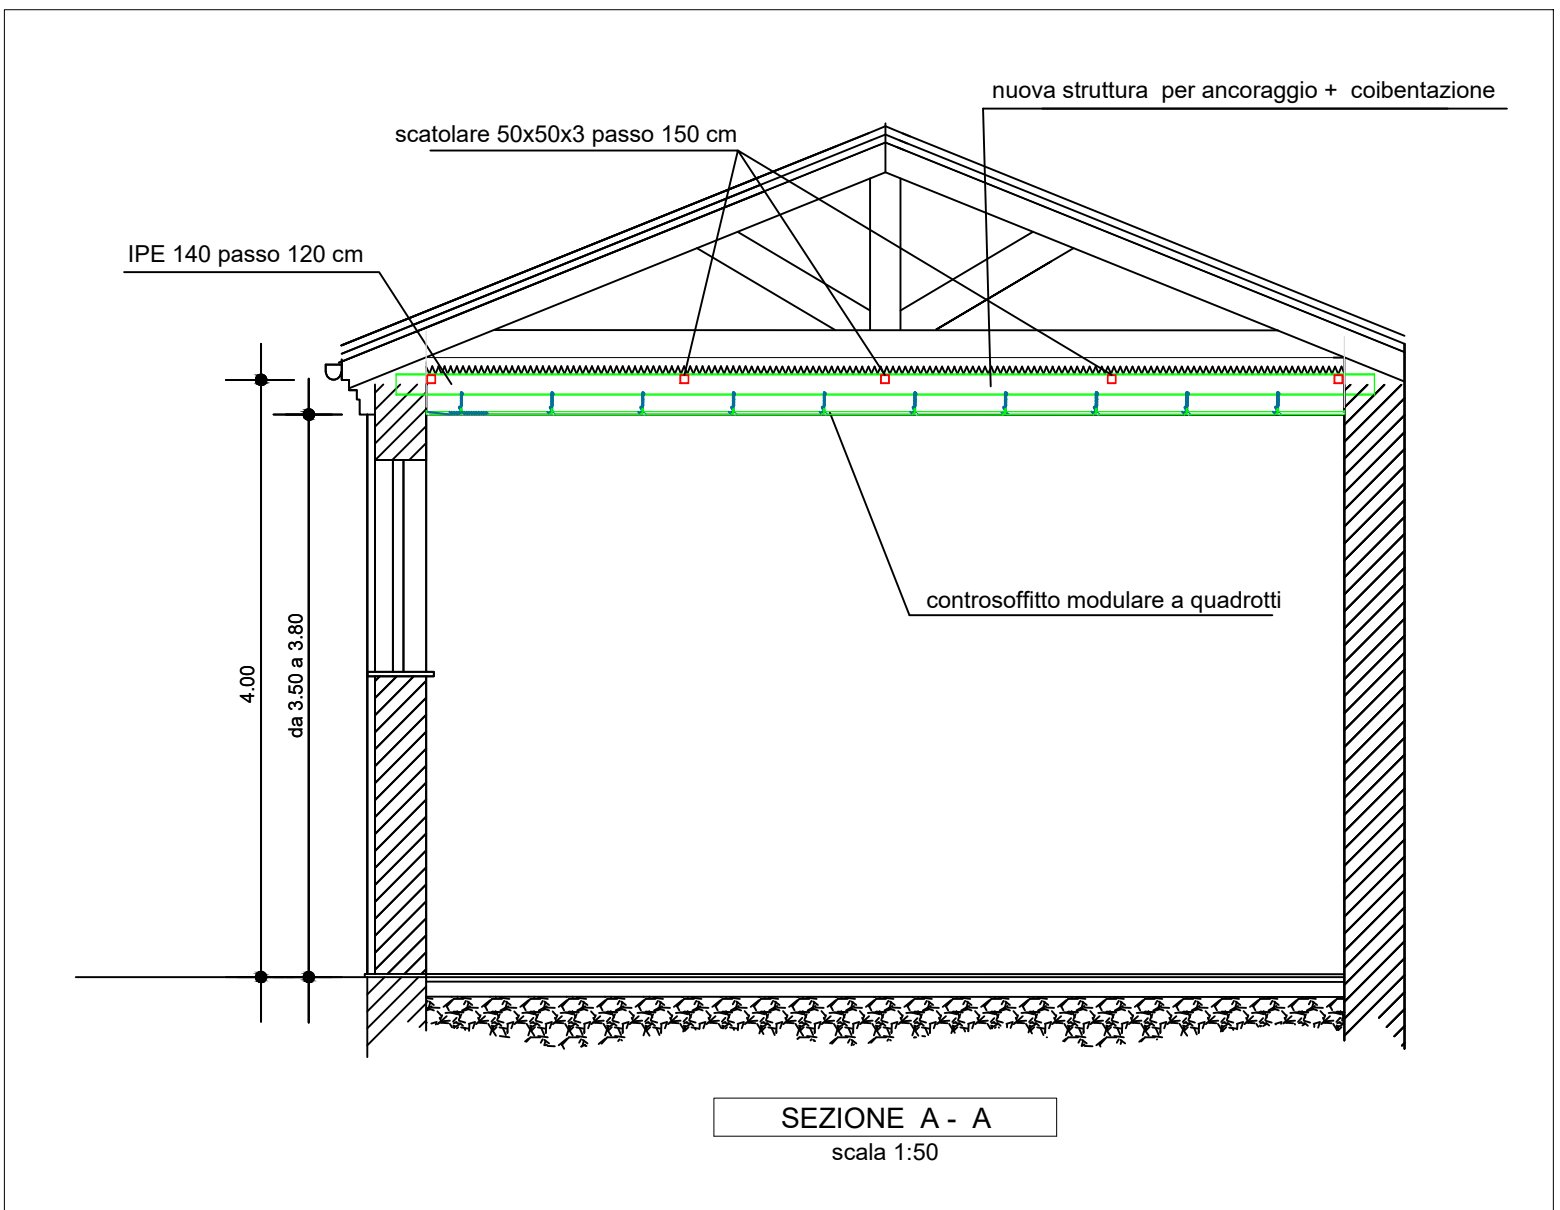

ripristino architrave
2 IPE 140

PIANTA PIANO TERRA

