

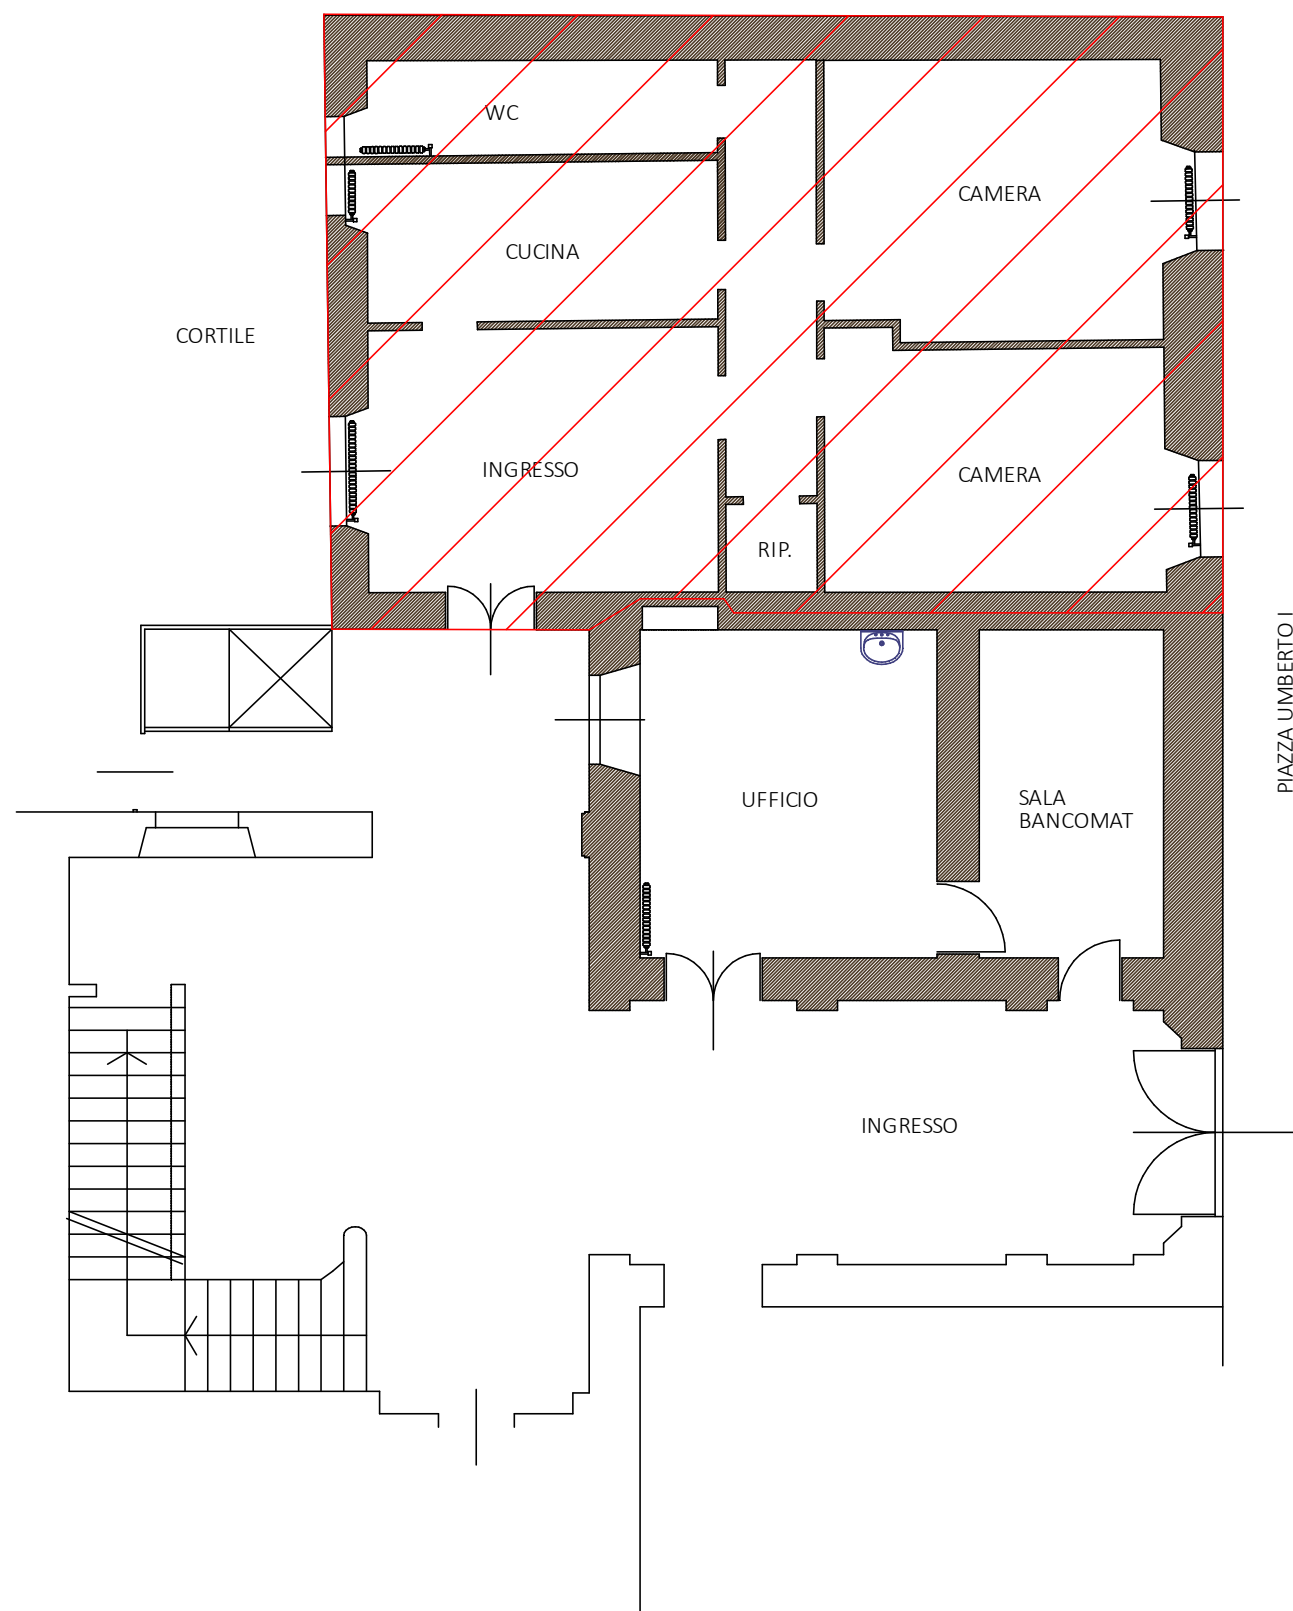


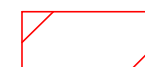

PIANTA PIANO TERRA

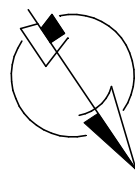

unità oggetto di intervento

MARCO CARLO SOFFIENTINI

GEOMETRA

VIA DEI GUASCO 47 | 15121 ALESSANDRIA

RICHIEDENTE COMUNE di Oviglio

OPERA Recupero funzionale unità Piano Terreno Palazzo Comunale

TITOLO INQUADRAMENTO GENERALE

DATA

09 maggio 2022

SCALA 1:100

TAVOLA 00

A TERMINE DI LEGGE LO STUDIO SCRIVENTE SI RISERVA LA PROPRIETA' DEL PRESENTE DISEGNO E NE VIETA LA RIPRODUZIONE O LA COMUNICAZIONE A TERZI SENZA IL PROPRIO BENESTARE