


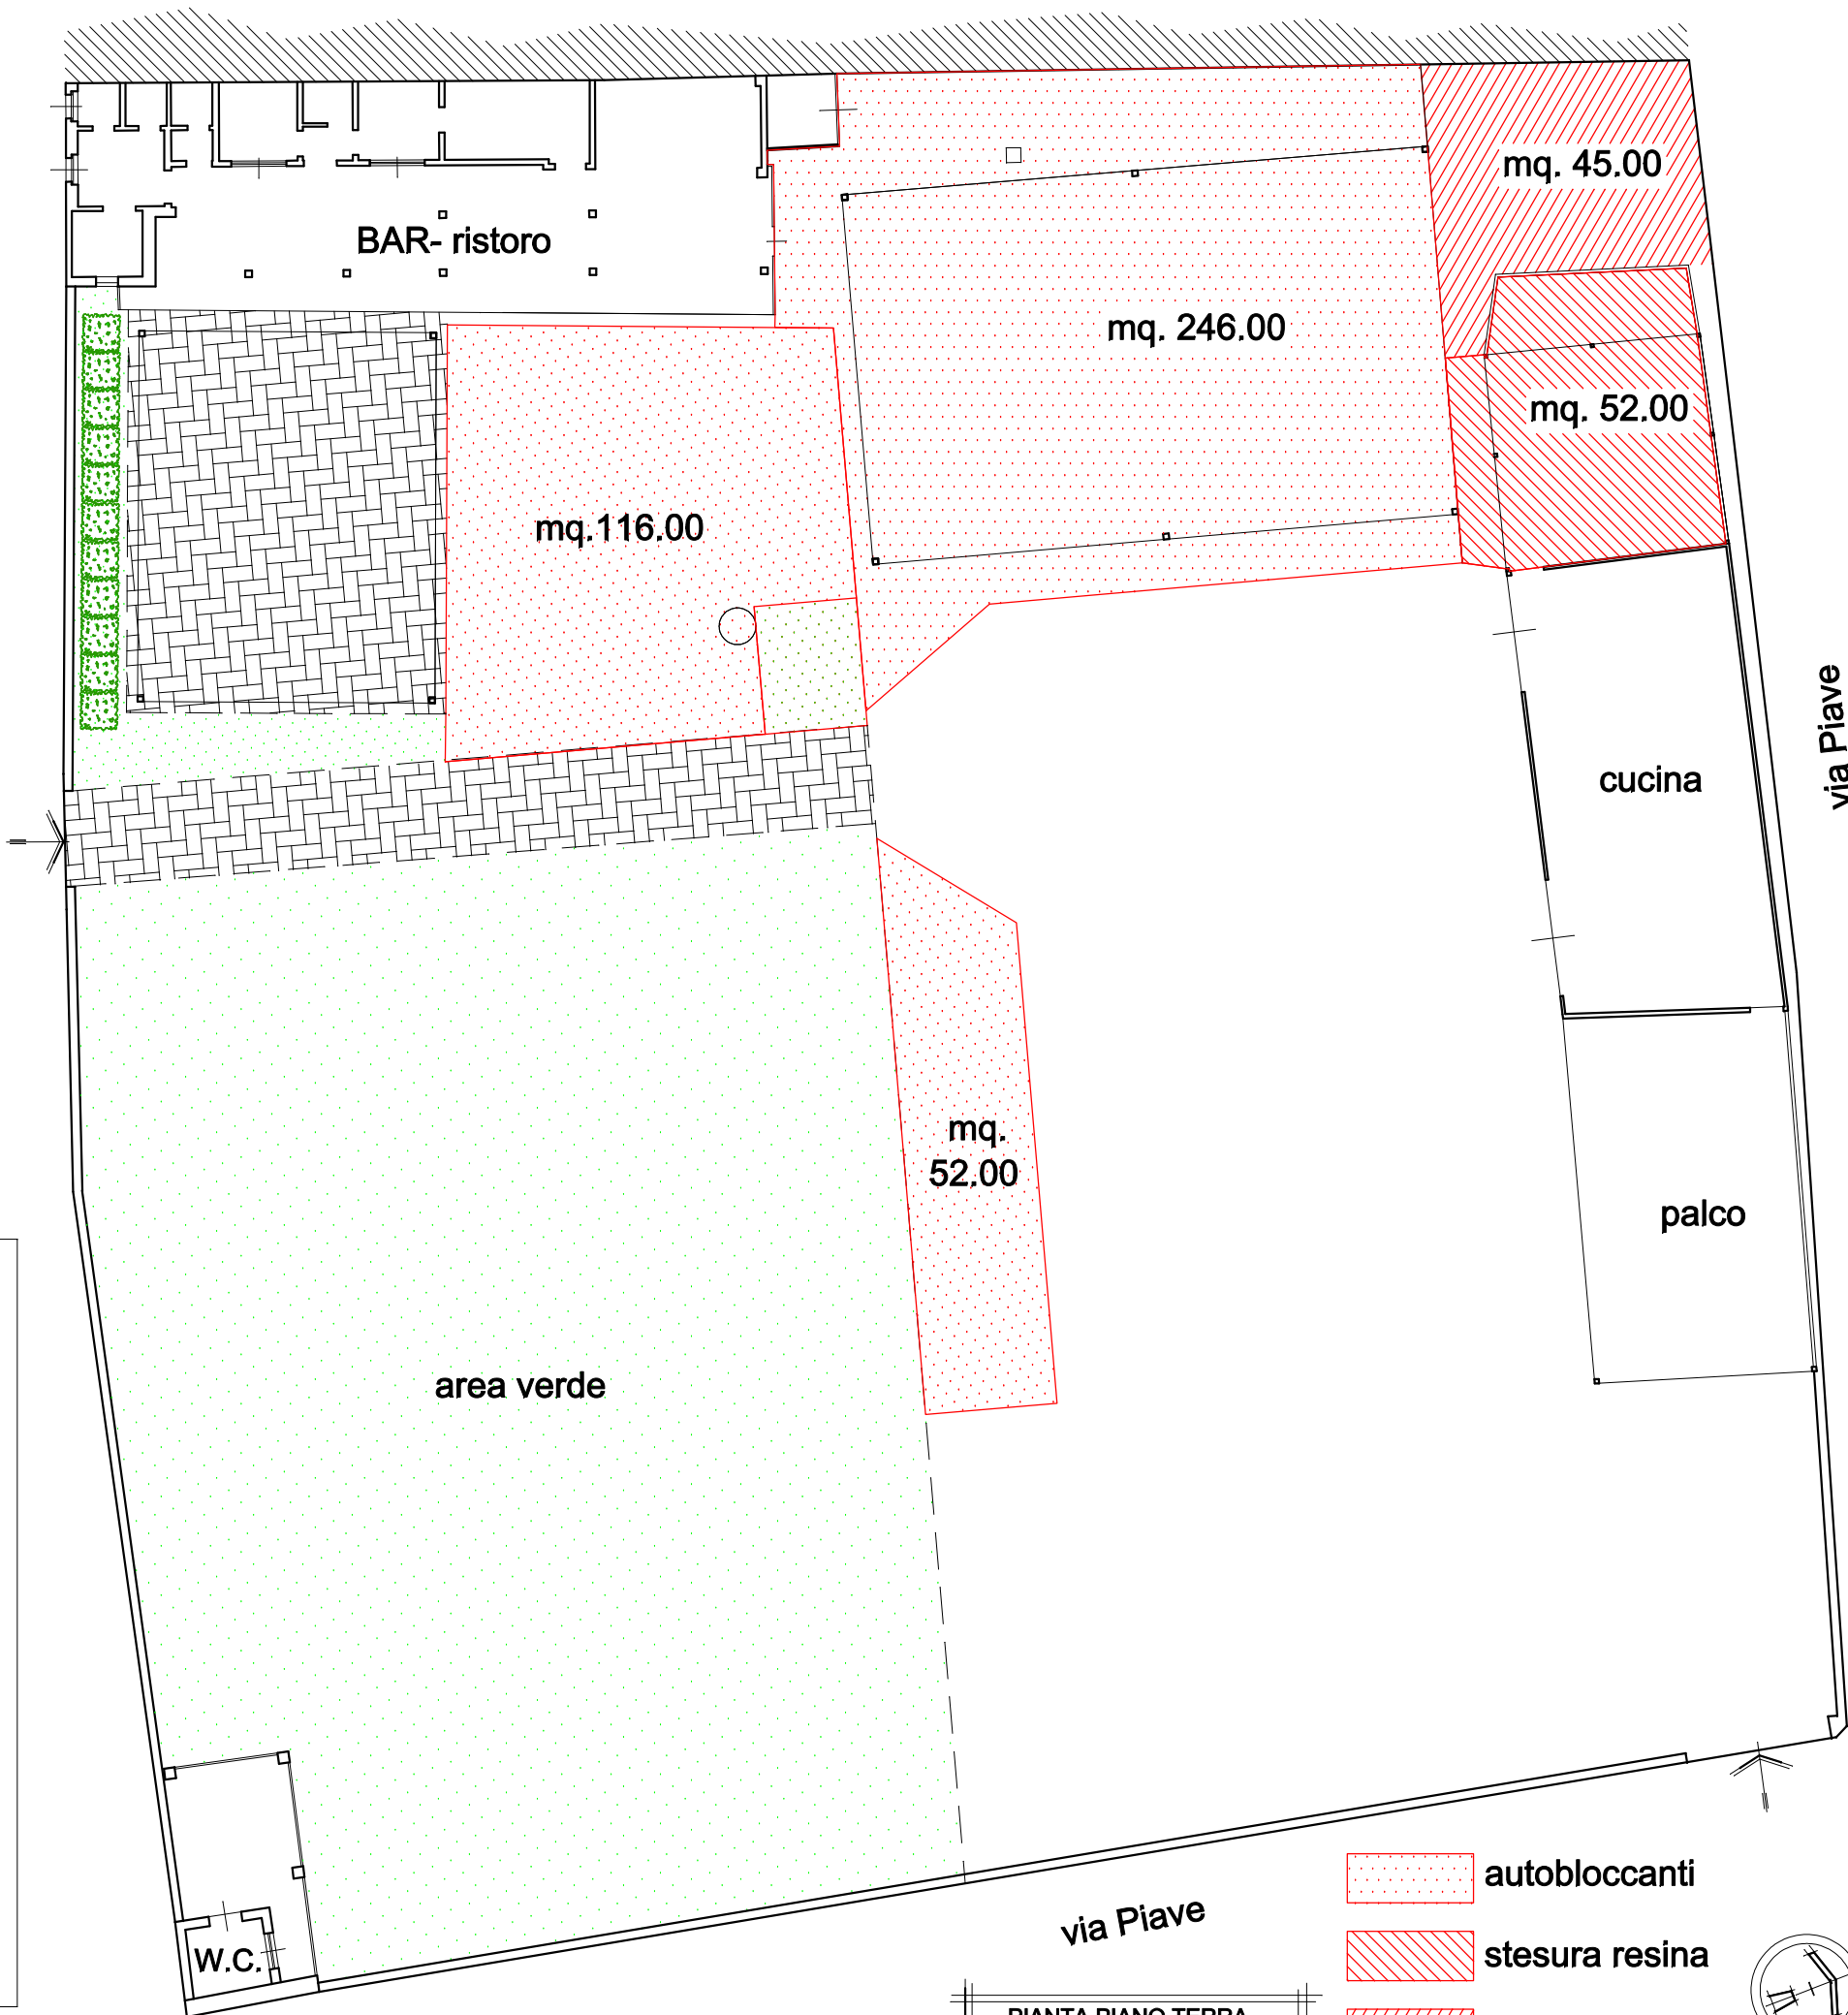

via XX SETTEMBRE



PROVINCIA DI ALESSANDRIA



COMUNE DI OVIGLIO

UBICAZIONE

VIA XX SETTEMBRE area verde PRO LOCO

INTERVENTO

INTERVENTI DI MANUTENZIONE DELLA PAVIMENTAZIONE

PROPRIETA'

COMUNE DI OVIGLIO

TAVOLA 2 DI 3 - RAFFRONTO

data

Il progettista

Scala 1:200

studio tecnico geometra ARIANNA ZAMBURLIN - 15026 OVIGLIO (AL) - Via Garibaldi n.70 -
tel. 01311958300 * cell. 347 4662049 - C.F. ZMB RNN 77M66 B594Y ** Part. IVA 01904970066 -

PIANTA PIANO TERRA

autobloccanti

stesura resina

ripristino battuto