
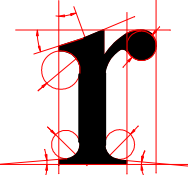



COMUNE DI OVIGLIO
Provincia di Alessandria

PROGETTO		INTERVENTI PER LA MESSA IN SICUREZZA DEL CIMITERO COMUNALE DI OVIGLIO	
LOCALITA' D'INTERVENTO		Strada Provinciale 245 – Oviglio (AL)	
COMMITTENTE	Comune di Oviglio sede in piazza Umberto I, 3 15026 Oviglio (AL)		
	Codice fiscale / Partita Iva: 00412140063		
 RETECNA s.r.l. Società di Ingegneria	RETECNA s.r.l. Società di ingegneria CASTELLO DI ANNONE (AT) - Via Roma n.45, cap 14034 Tel. 0141.401555 - Fax 0141.401409 Email: info@retecna.it P. i.v.a. 01190100055		TAVOLA N° 2
	COZZO Marco Ingegnere		PRETE Stefano Geometra
OGGETTO	ESTRATTO DI MAPPA CATASTALE CON INDIVIDUAZIONE DELL'AREA D'INTERVENTO	DATA	07/07/2021
		SCALA	1:2000
RIFERIMENTI A PRATICHE PRECEDENTI		N° PRATICA	DATA
PERCORSO FILE	Y:\Elenco Clienti		

Il presente elaborato è di esclusiva proprietà della RETECNA s.r.l., la riproduzione, anche parziale è vietata.

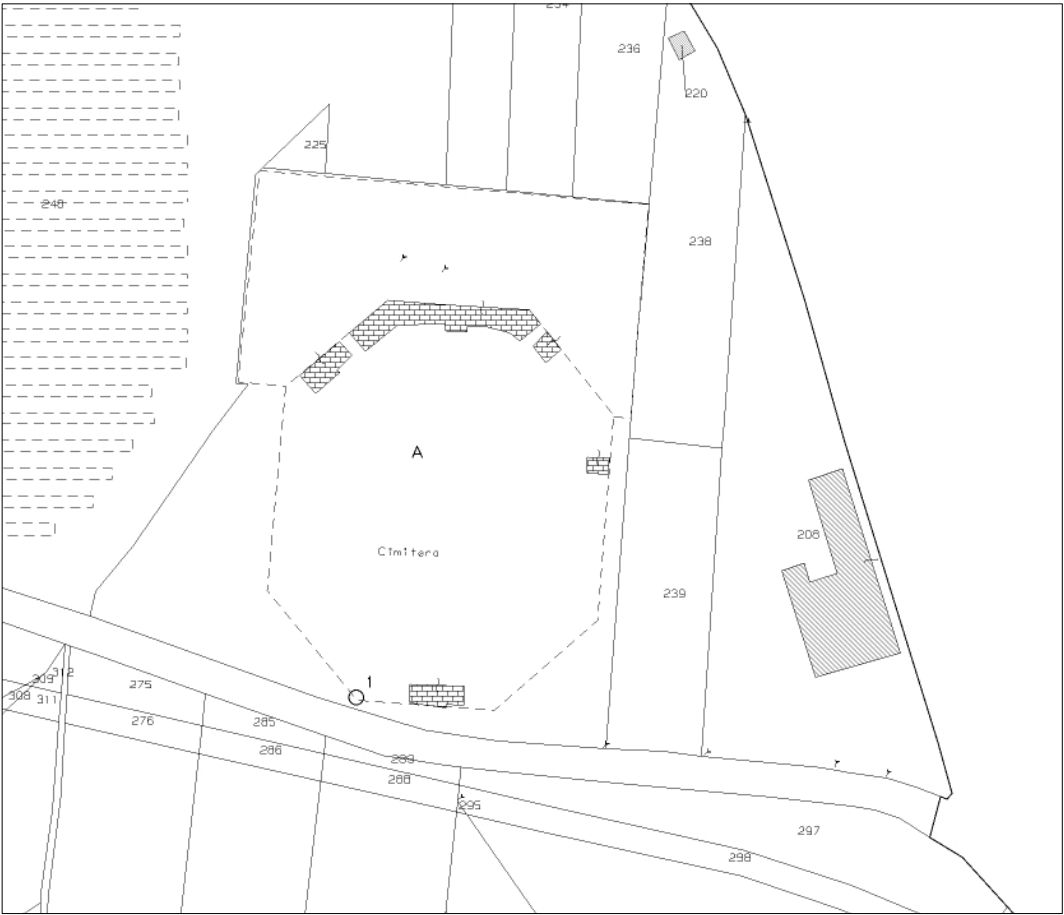

stralcio mappa catastale - scala 1:2000 -

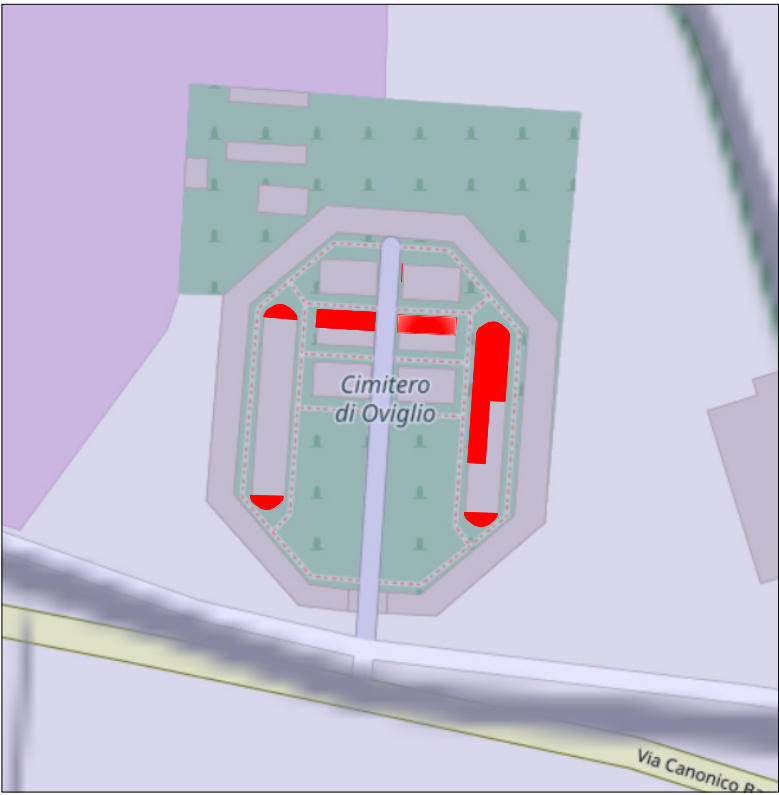

aree interessate dagli INTERVENTI PER LA MESSA IN SICUREZZA