



FOTO 1

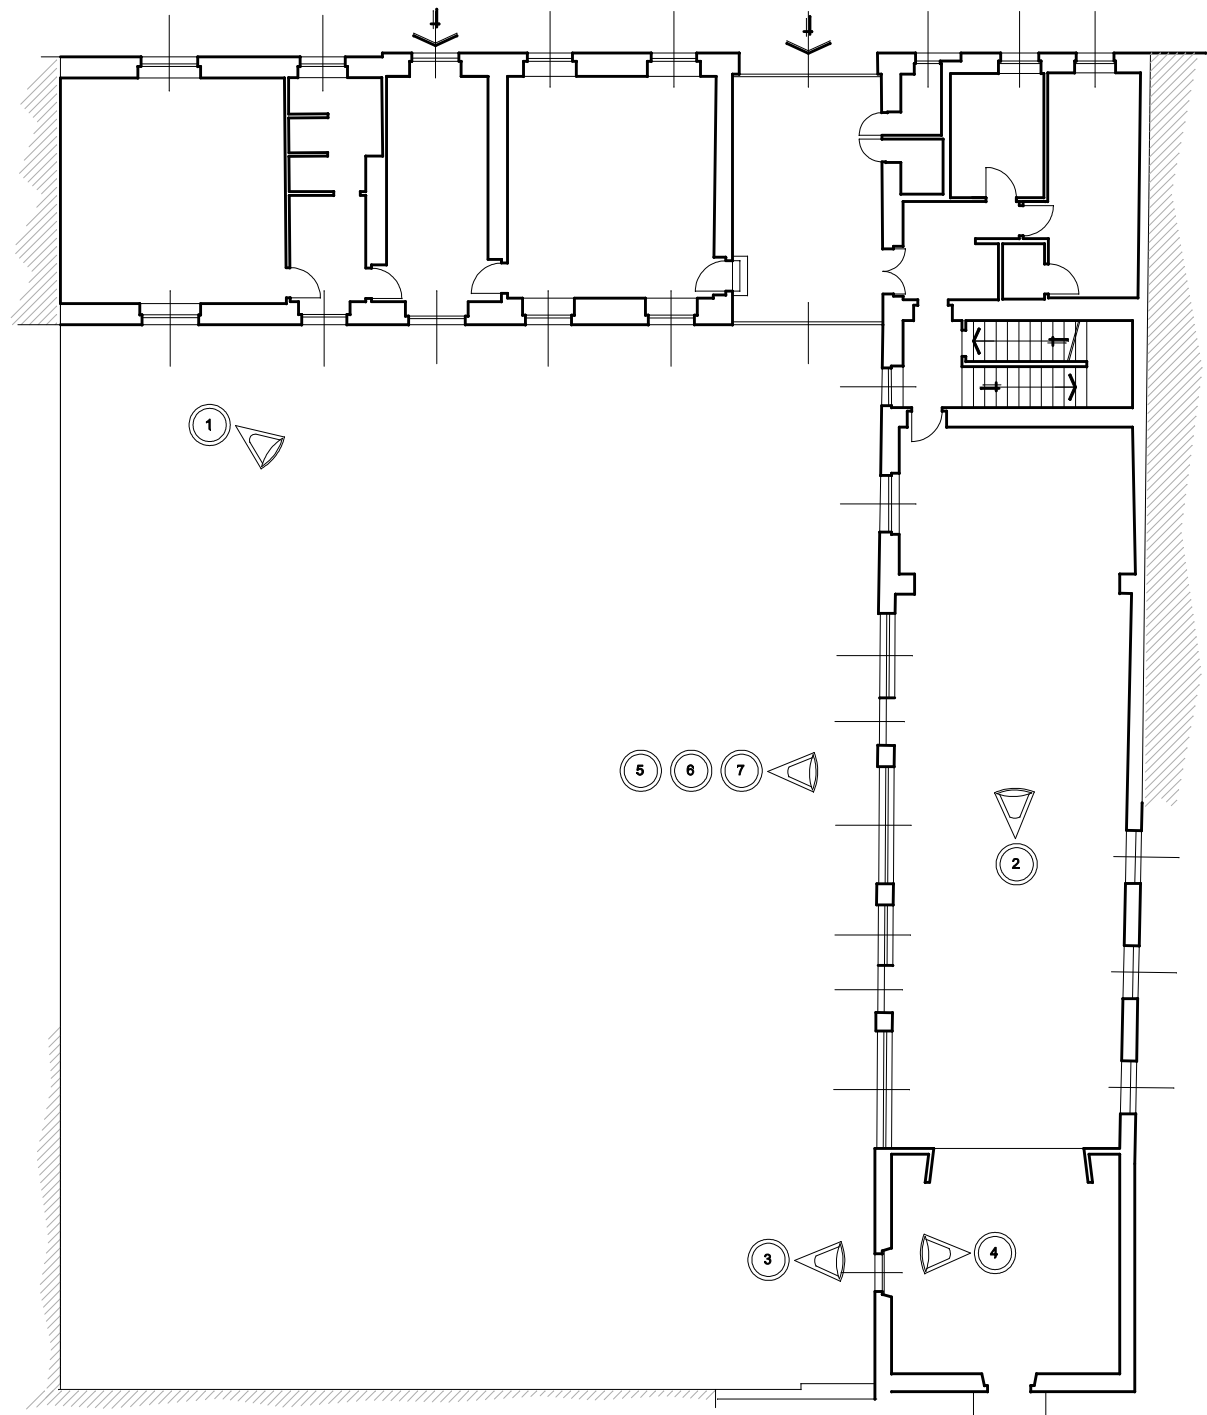


FOTO 2

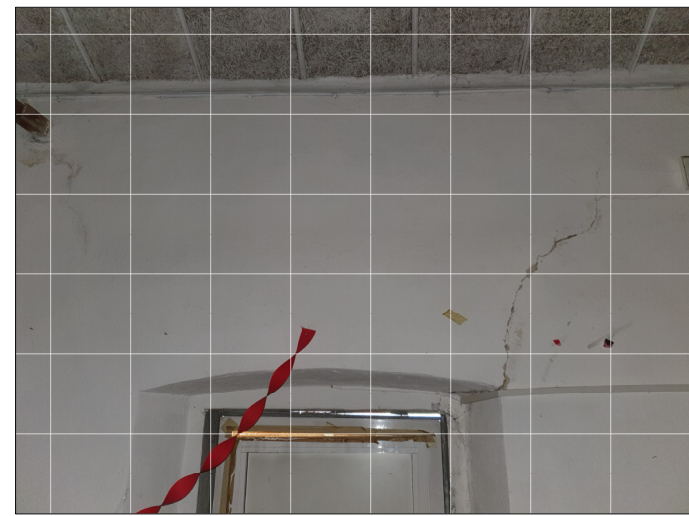


FOTO 3



FOTO 4



FOTO 5



FOTO 6



FOTO 7

PROVINCIA DI ALESSANDRIA		 COMUNE DI OVIGLIO	
UBICAZIONE		DATI CATASTALI	
via Filiberto Pagliari n. 5		- Foglio 18 - Mappali 545 - 546 -	
INTERVENTO			
SCUOLA DELL'INFANZIA DEL COMUNE DI OVIGLIO			
INTERVENTI DI MANUTENZIONE STRAORDINARIA PER LA MESSA IN SICUREZZA			
PROPRIETA'			
COMUNE DI OVIGLIO			
piazza Umberto I n.1 15026 OVIGLIO (AL)			
		DOCUMENTAZIONE FOTOGRAFICA	
		Scala 1:200 - TAVOLA 3 DI 4	
studio tecnico geometra ARIANNA ZAMBURLIN - 15026 OVIGLIO (AL) - via Garibaldi n.70 - tel. 0131 1958300 - e-mail: ariannazamburlin@virgilio.it - C.F. ZMB RNN 77M66 B594Y * P.I. 01904970066			