

COMUNE DI OVIGLIO (AL): CORTINA MURARIA IN LATERIZI DI PROPRIETÀ' COMUNALE SU VIA A. VOLTA
E VIA C. BATTISTI - Inquadramento territoriale




ESTRATTO GEOPORTALE REGIONE PIEMONTE - scala 1:1000



PLANIMETRIA CATASTALE ATTUALE - scala 1:1000




VEDUTA AEROFOTOGRAMMETTICA
estratto da Google maps

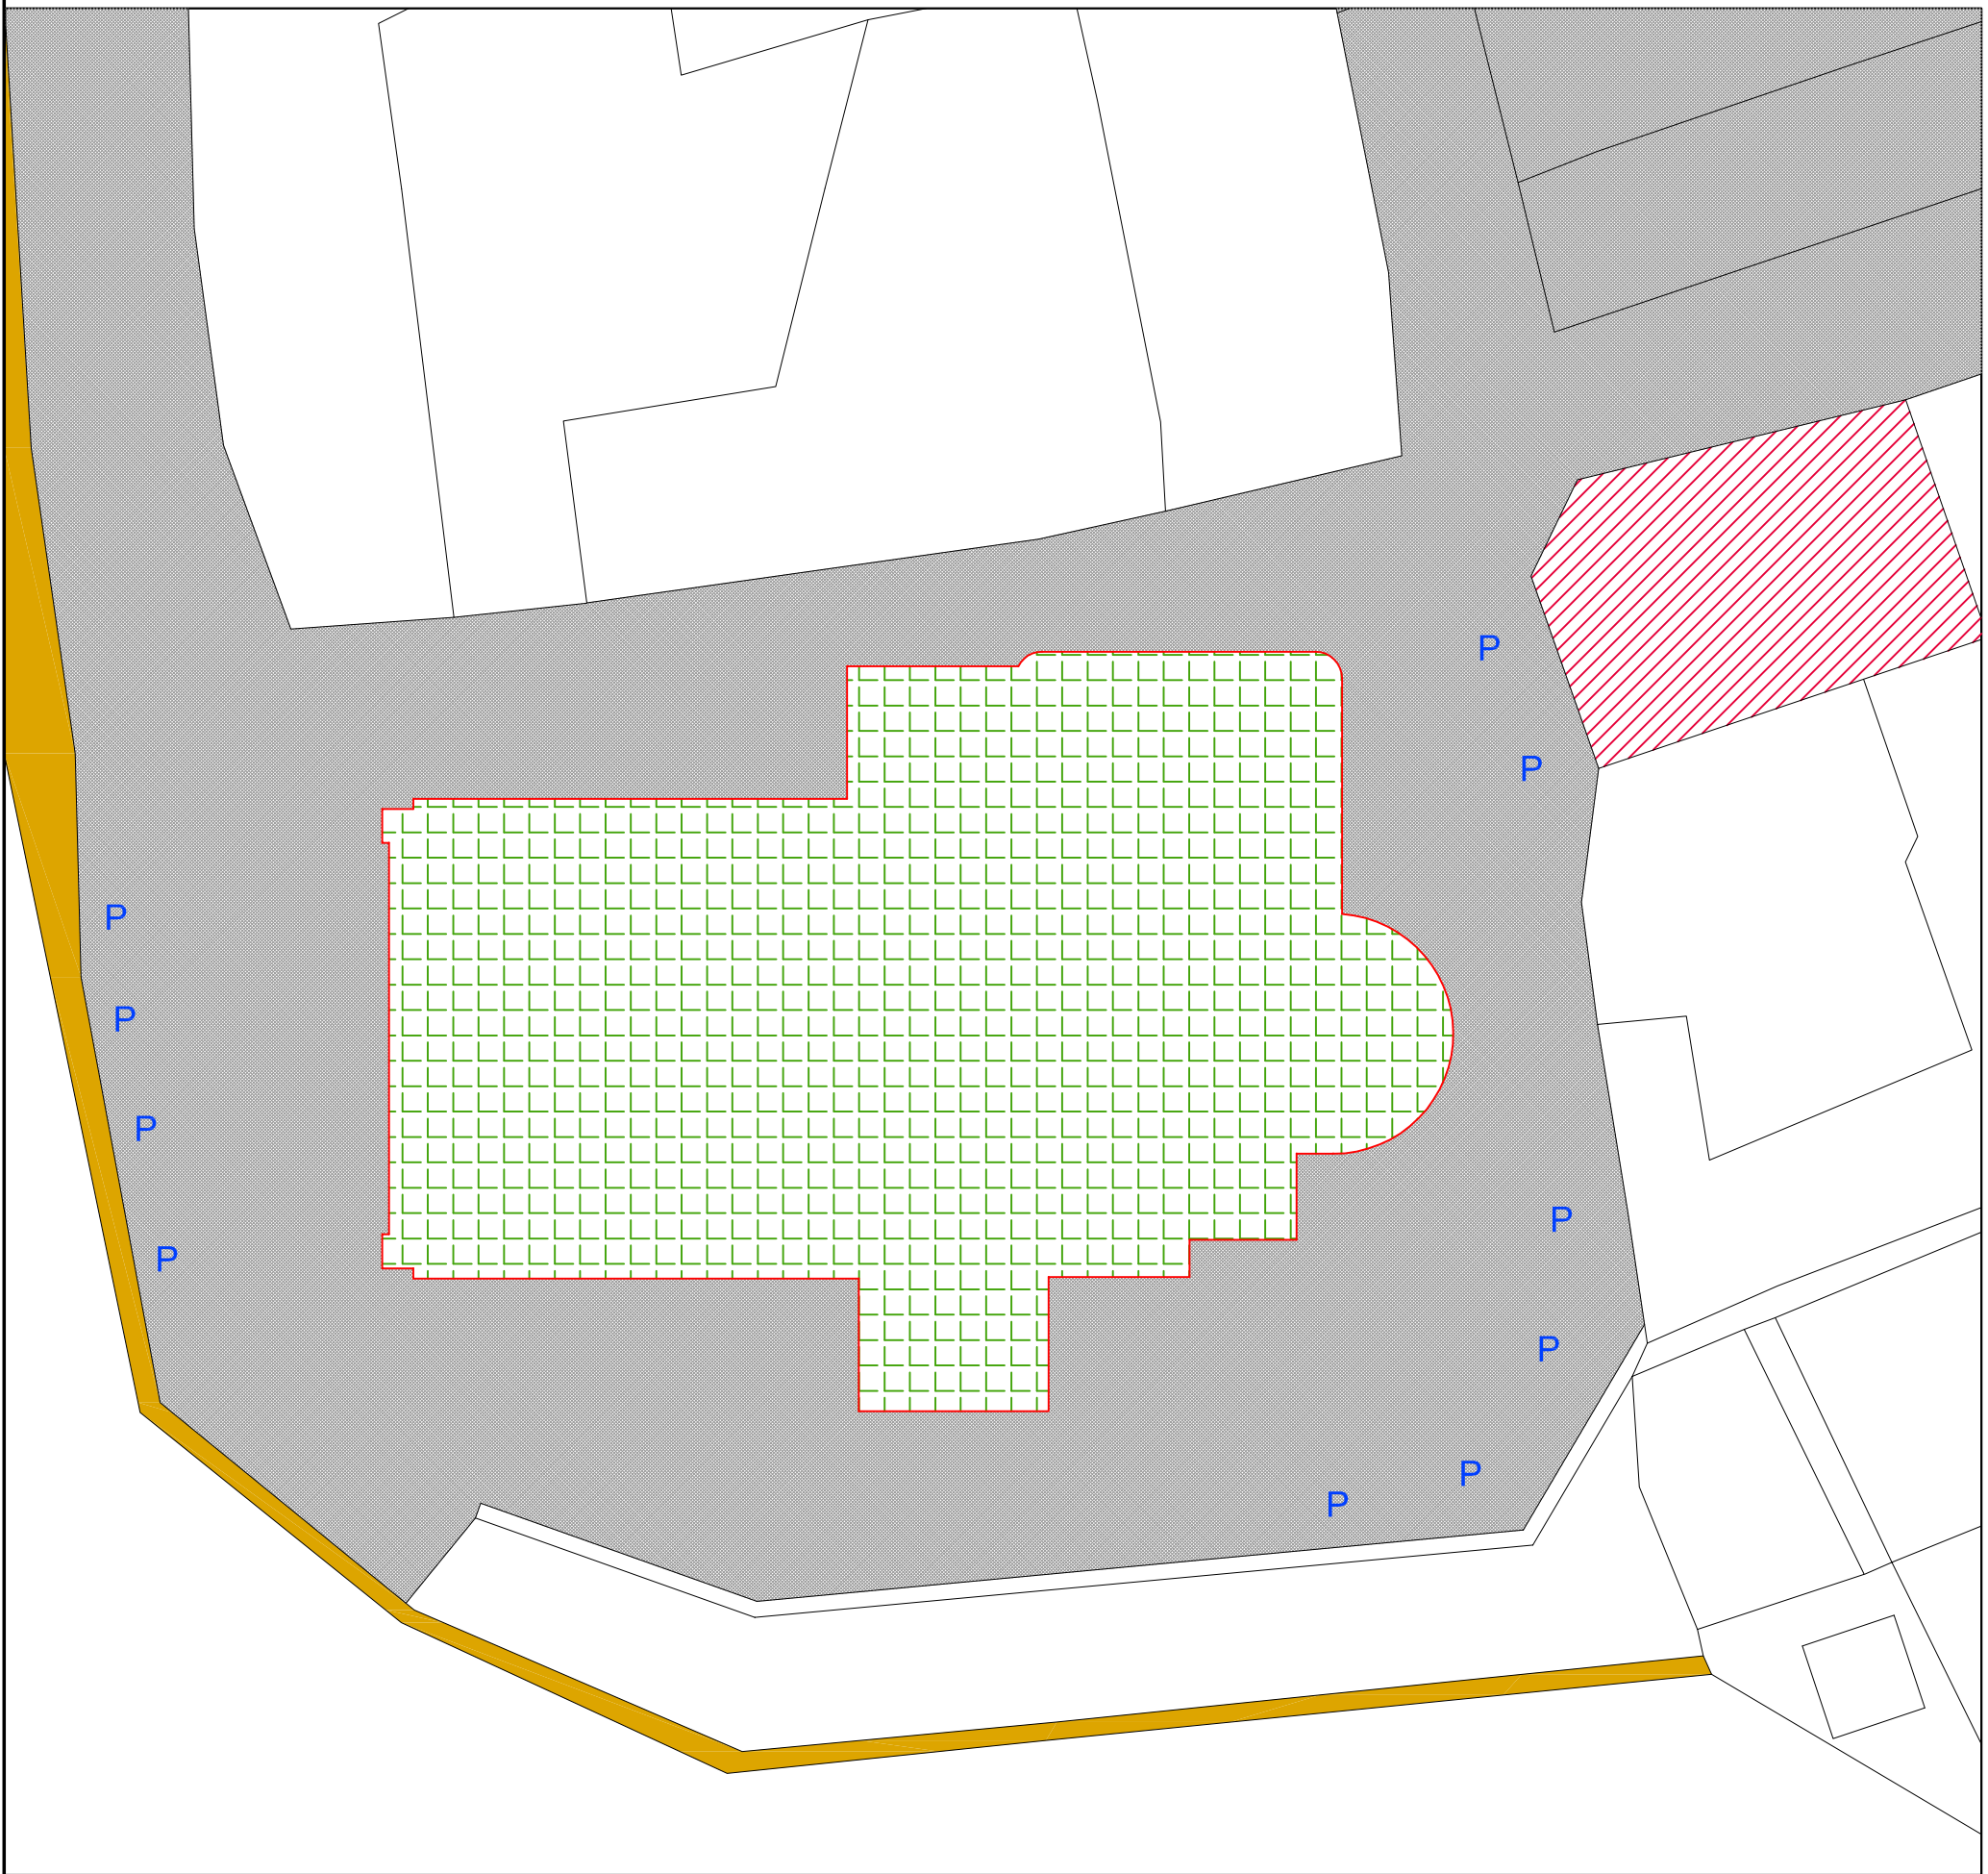

PLANIMETRIA GENERALE - scala 1:250

Chiesa parrocchiale Cortina muraria in laterizi Viabilità ordinaria Posteggi

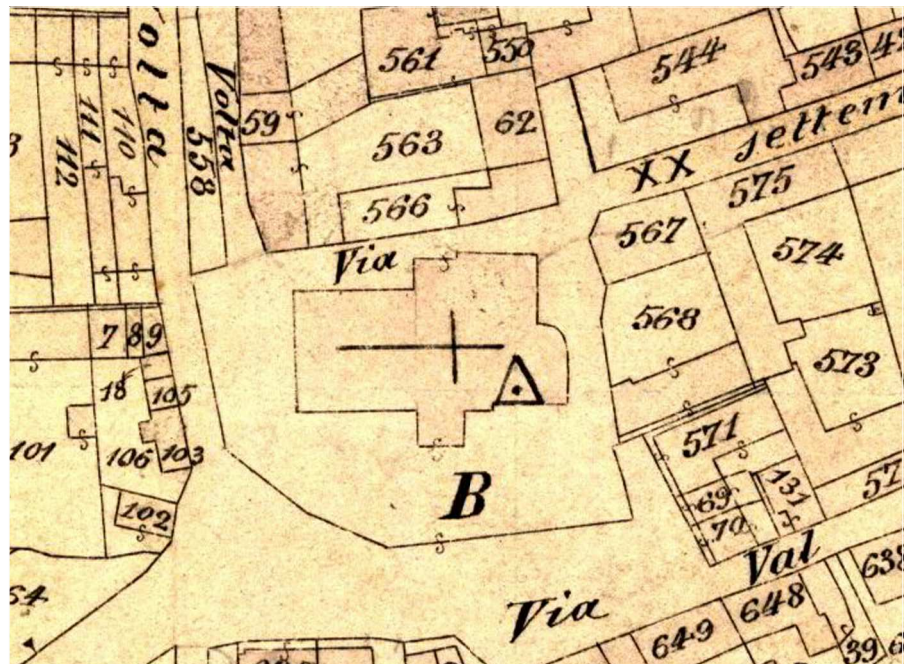

PLANIMETRIA CATASTALE STORICA - scala 1:1000



ORTOFOTO RIPRESA CON DRONE



COMUNE DI OVIGLIO - PROVINCIA DI ALESSANDRIA
PROGETTO DEFINITIVO/ESECUTIVO DI RESTAURO CONSERVATIVO DELLA CORTINA MURARIA IN LATERIZI DI PROPRIETÀ' COMUNALE da Via A. Volta a Via C. Battisti (lato esterno ed interno)
Alta Sorveglianza
Soprintendenza Archeologia, Belle Arti e Paesaggio per le Province di AL-AT-CN
Committenza
Comune di Oviglio



Progettazione/Direzione dei Lavori:
Arch. Antonella Barbara CALDINI
Specialista in Beni Architettonici e del Paesaggio
15011 Acqui Terme (AL) - Via Jona Ottolenghi n.6
Tel. 0144.323990 - E-mail: antonella.caldini@hotmail.com
www.restauroconservazione.info



TAV.
1

INQUADRAMENTO TERRITORIALE