

COMUNE DI OVIGLIO (AL), CORTINA MURARIA IN LATERIZI DI PROPRIETÀ' COMUNALE SU VIA A. VOLTA E VIA C. BATTISTI RESTITUZIONE GRAFICA MEDIANTE ORTOFOTO DELLA MURATURA ESTERNA CON DESCRIZIONE DEGLI INTERVENTI DI RESTAURO

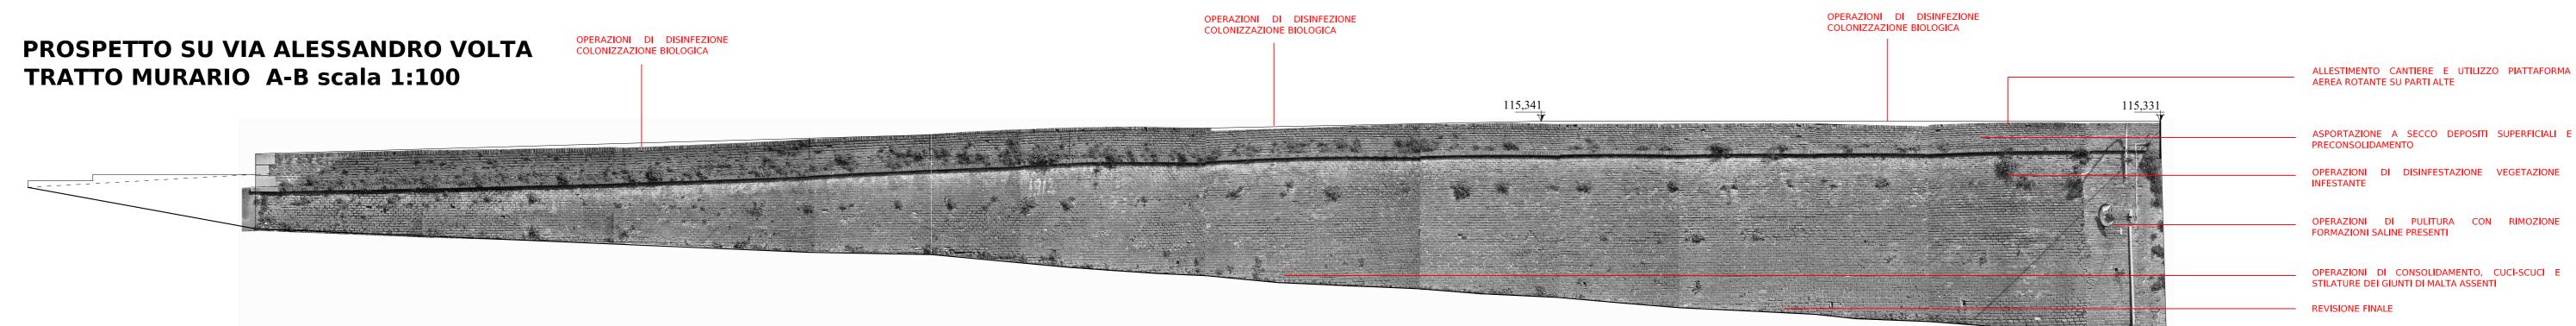

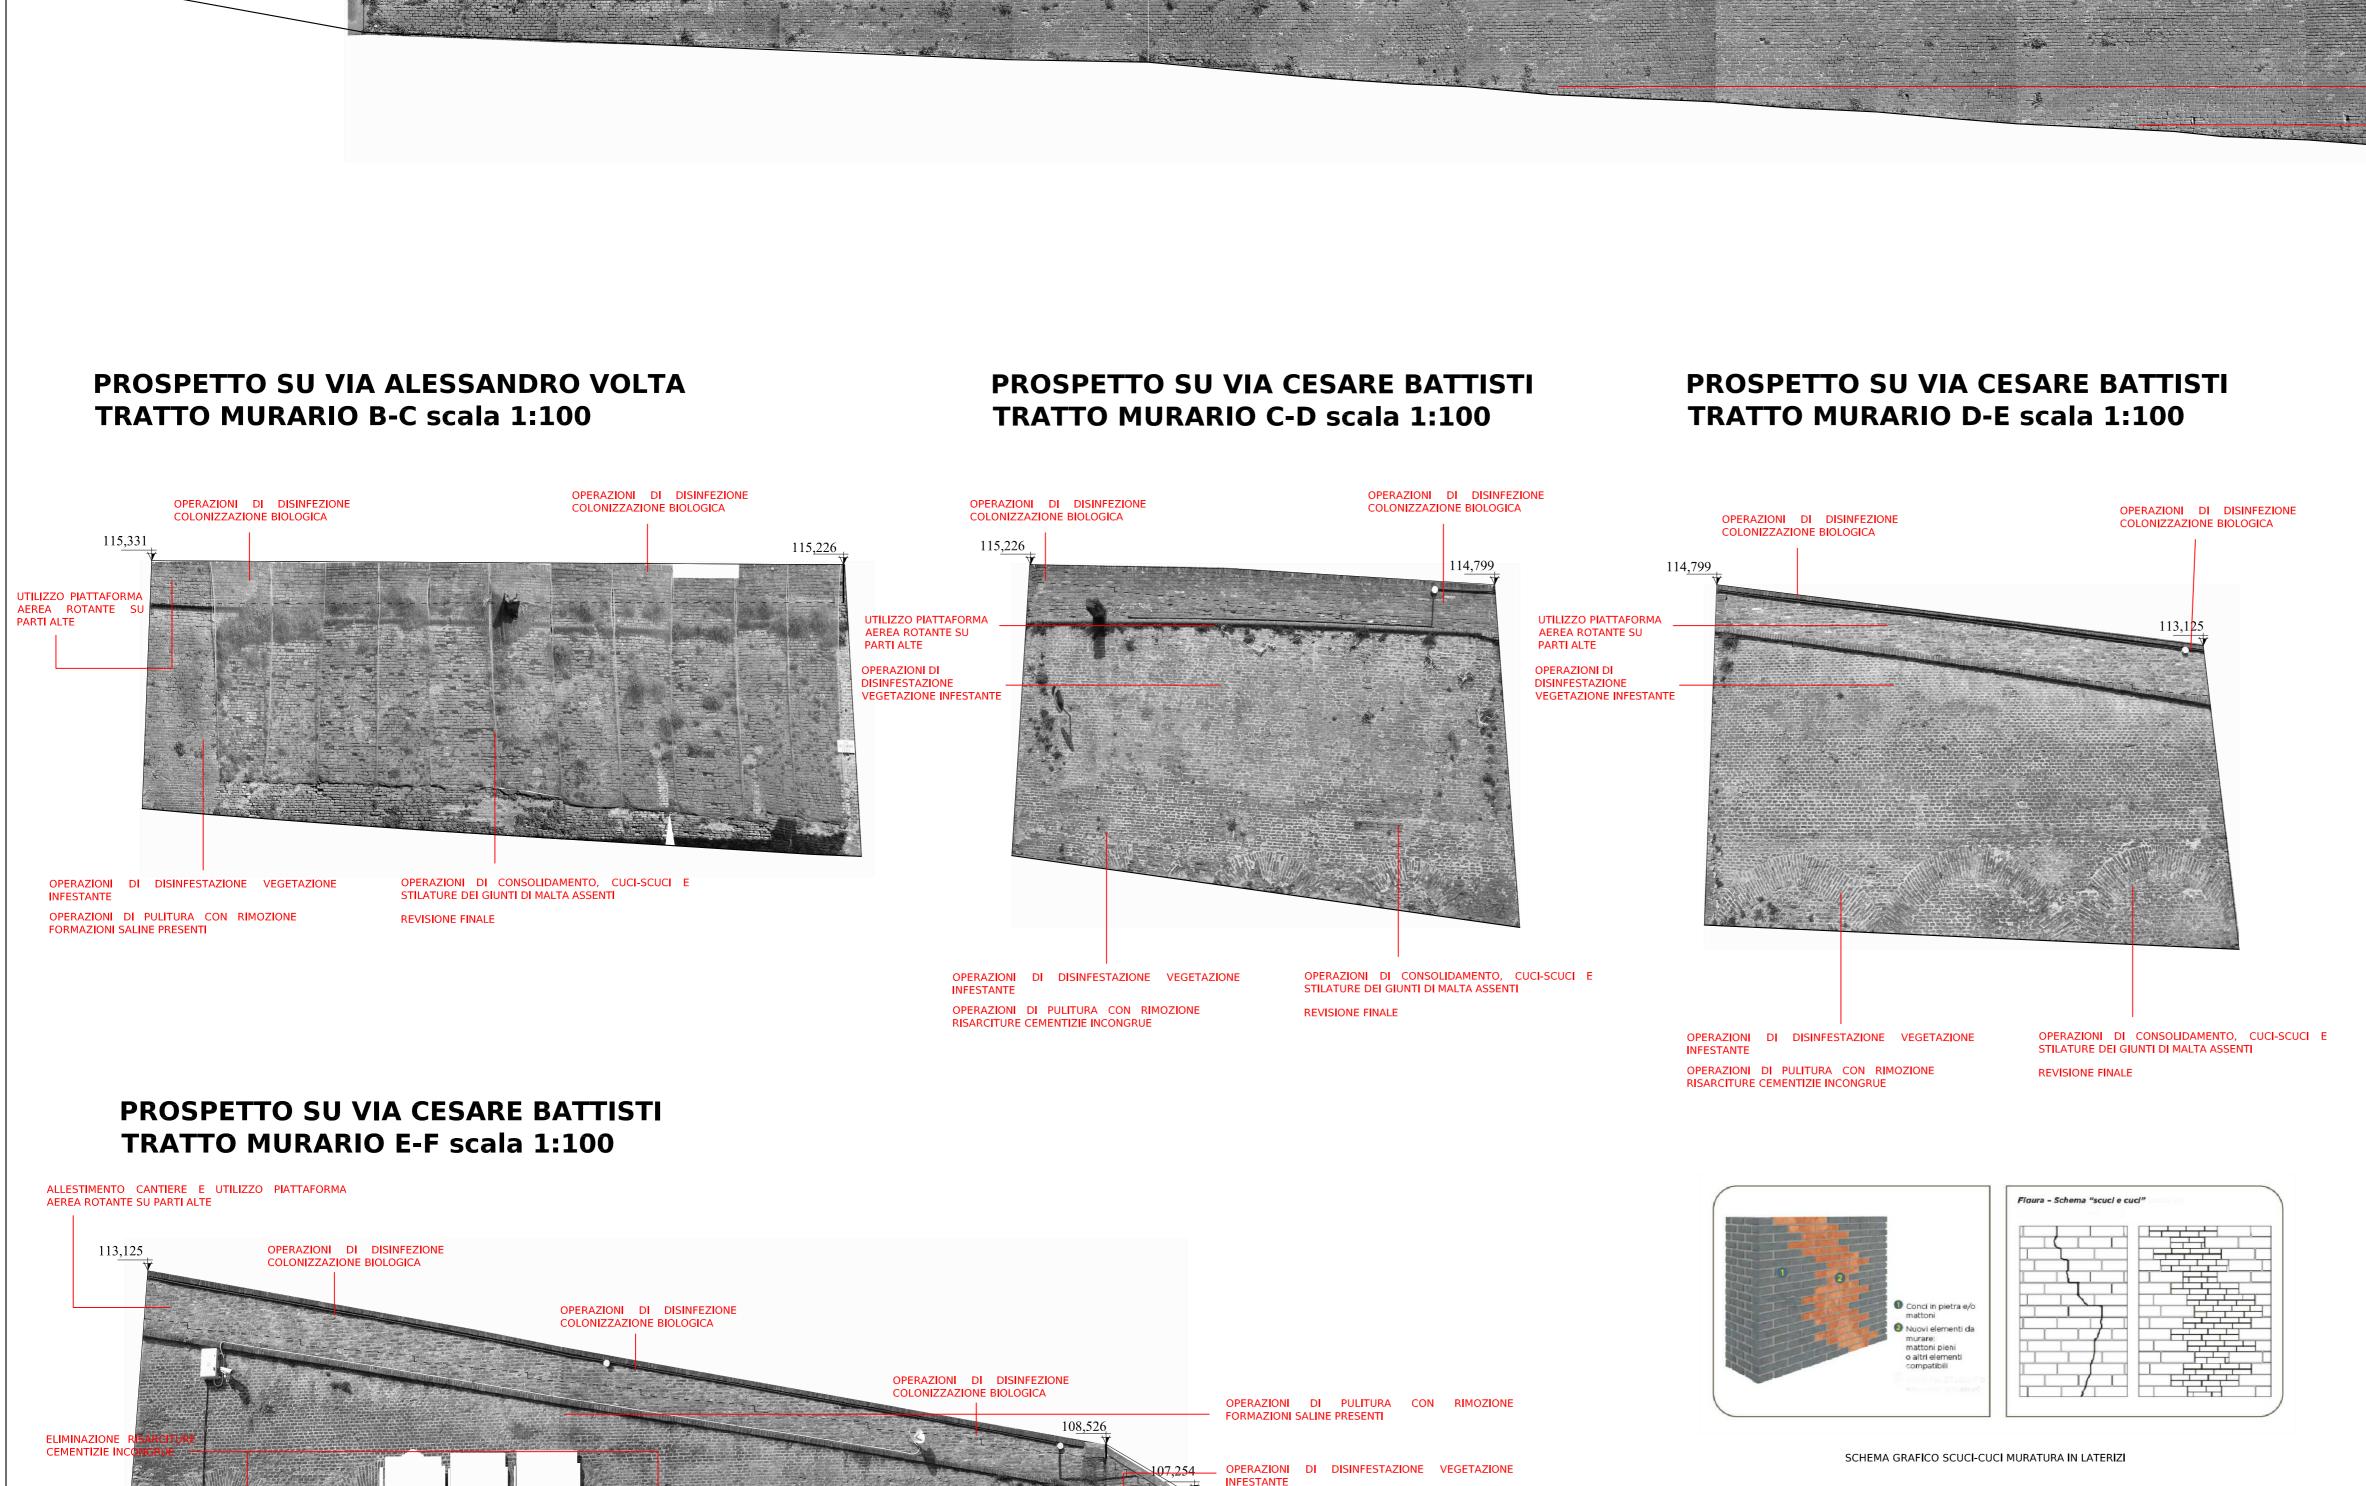

ASPORTAZIONE A SECCO DEPOSITI SUPERFICIALI E

INTERVENTI DI PRECONSOLIDAMENTO E



PORZIONE DI MURATURA RISARCITA IN MANIERA LOCALIZZATA
CON TECNICA SCUCI-CUCI



ASPORTAZIONE A SECCO DEI DEPOSITI SUPERFICIALI




APPLICAZIONE A PENNELLO DI PRODOTTO BIOCIDA



ASPORTAZIONE A SPRUZZO DI PRODOTTO BIOCIDA



CONSOLIDAMENTO CON INIEZIONI DI MISCELE LEGANTI

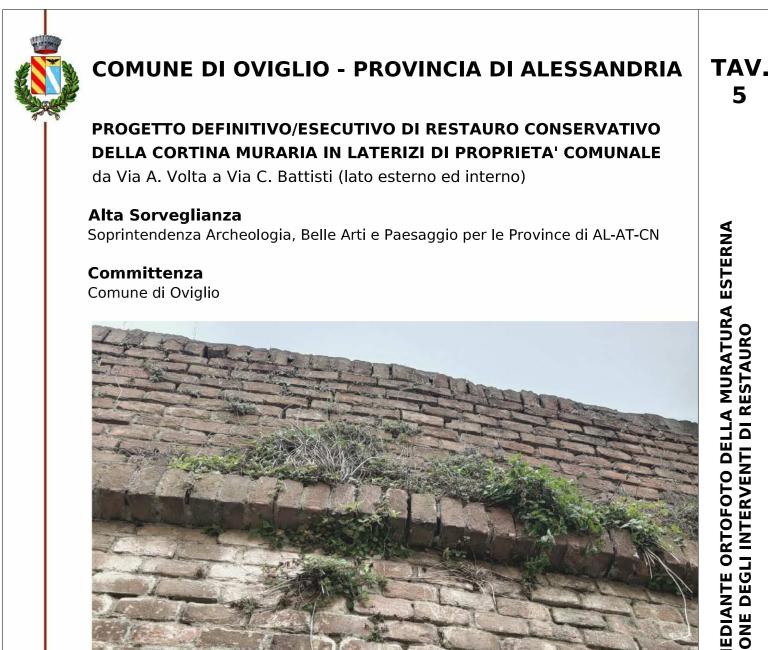

Progettazione/Direzione dei Lavori: Arch. Antonella Barbara CALDINI Specialista in Beni Architettonici e del Paesaggio



15011 Acqui Terme (AL) - Via Jona Ottolenghi n.6 Tel. 0144.323990 - E-mail: antonella.caldini@hotmail.com www.restauroeconservazione.info