



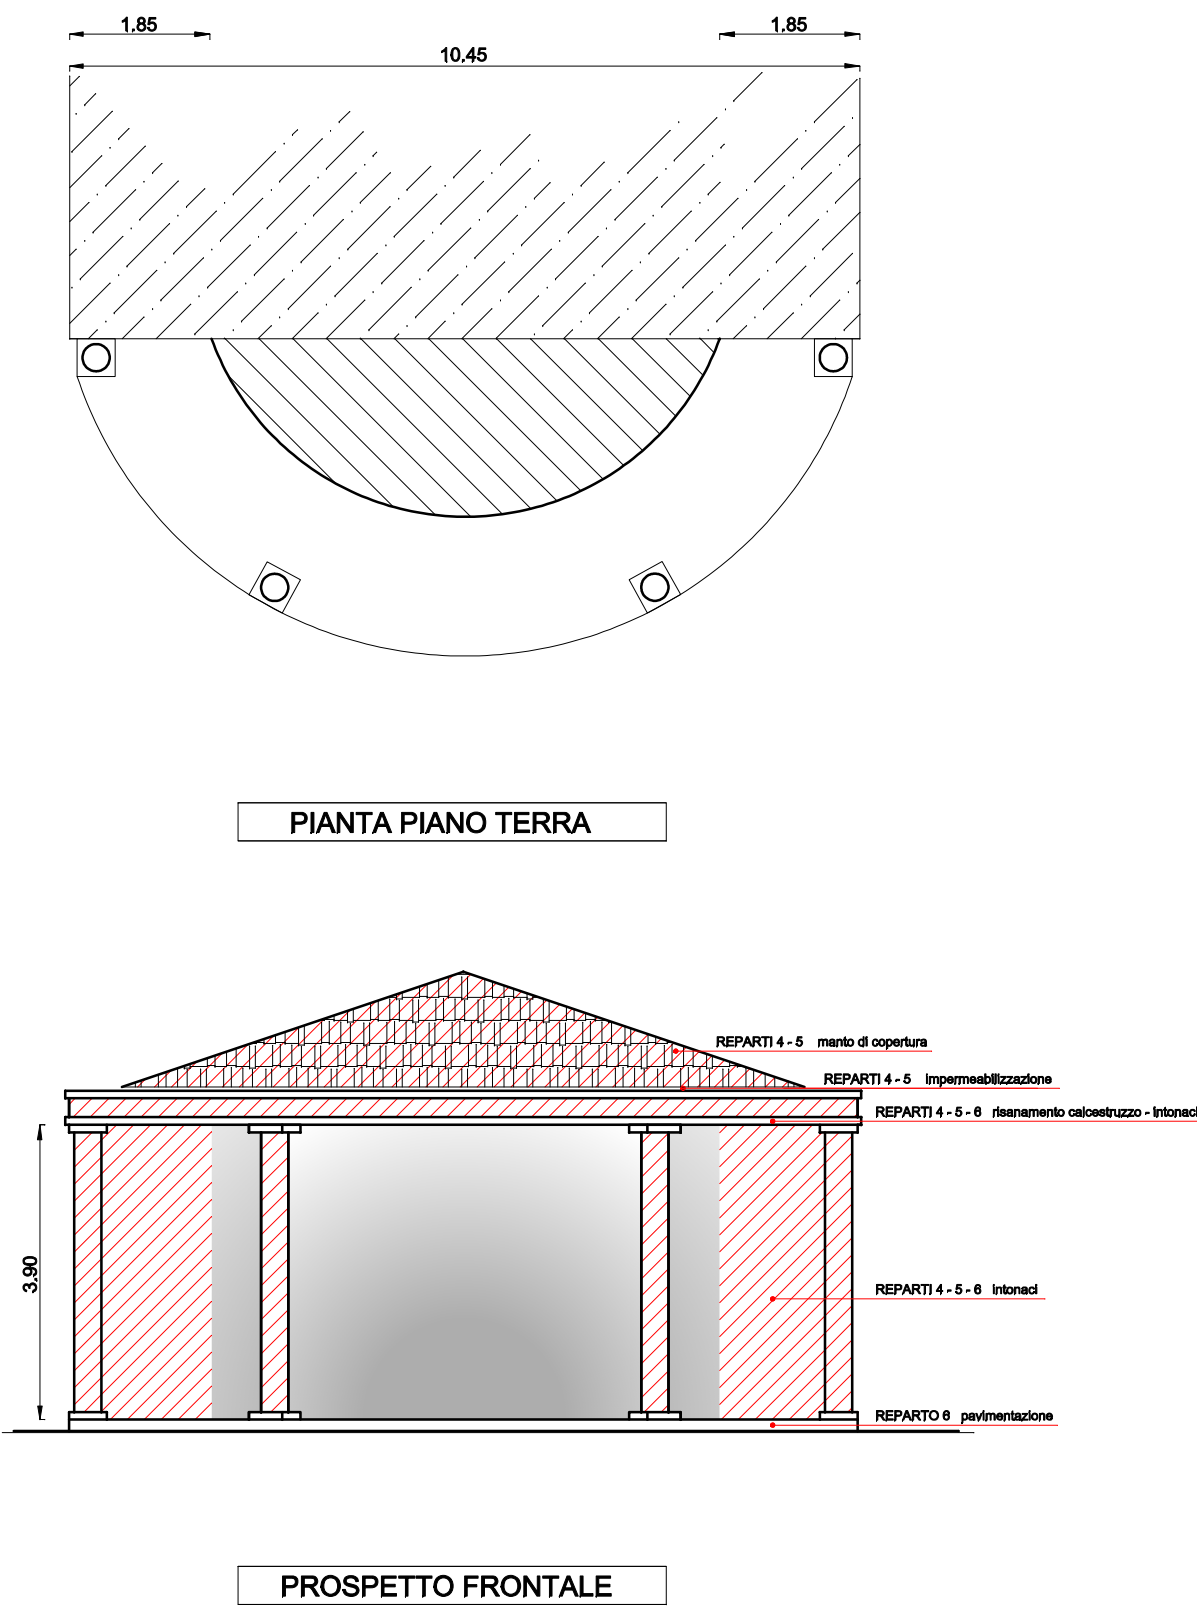


COLOMBARI REPARTO 4 - 5 - 6

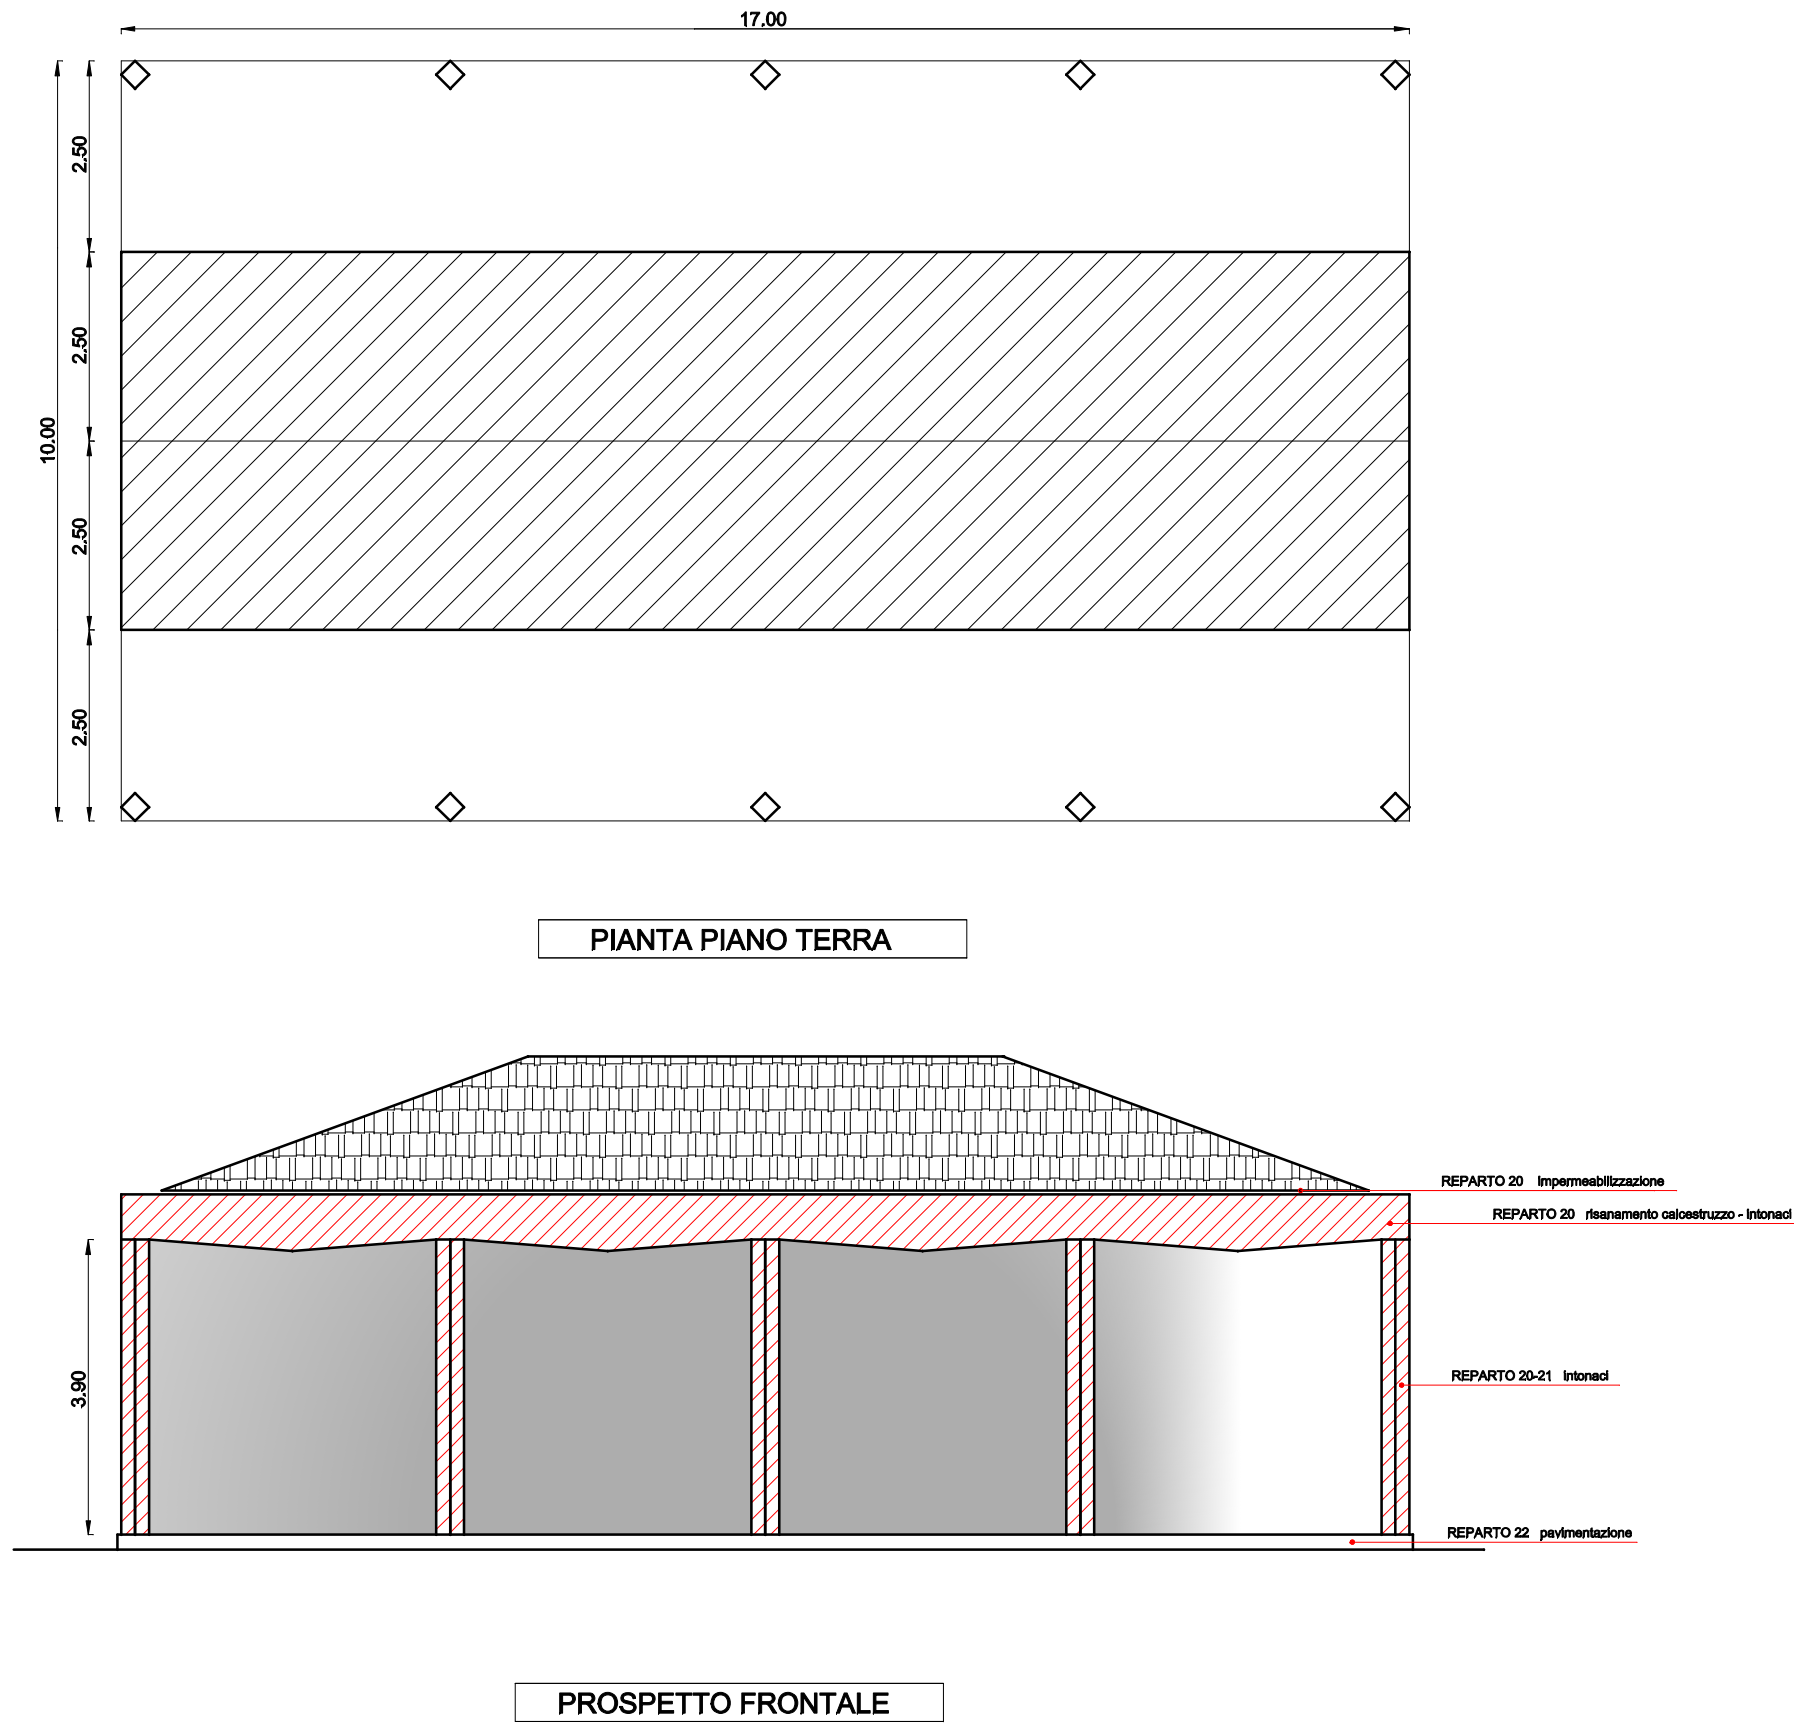

COLOMBARI REPARTO 20 - 21 - 22



COMUNE DI OVIGLIO
Provincia di Alessandria

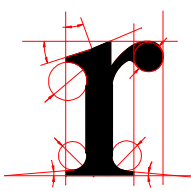PROGETTO	INTERVENTI PER LA MESSA IN SICUREZZA DEL CIMITERO COMUNALE DI OVIGLIO		
LOCALITA' D'INTERVENTO	Strada Provinciale 245 – Oviglio (AL)		
COMMITTENTE	Comune di Oviglio sede in piazza Umberto I, 3 15026 Oviglio (AL) Codice fiscale / Partita Iva: 00412140063		
 RETECNA s.r.l. Società di Ingegneria	RETECNA s.r.l. Società di ingegneria CASTELLO DI ANNONE (AT) - Via Roma n.45, cap 14034 Tel. 0141.401555 - Fax 0141.401409 Email: info@retecna.it P. i.v.a. 01190100055	TAVOLA N° 4A	
COZZO Marco Ingegnere	PRETE Stefano Geometra		
OGGETTO	PLANIMETRIA GENERALE - PIANTE - PROSPETTI CON INDICAZIONE DEGLI INTERVENTI	DATA	07/07/2021
		SCALA	
RIFERIMENTI A PRATICHE PRECEDENTI		N° PRATICA	DATA
PERCORSO FILE	Y:\Elenco Clienti		

Il presente elaborato è di esclusiva proprietà della RETECNA s.r.l., la riproduzione, anche parziale è vietata.

COLOMBARI REPARTI 7 - 8 - 9 - 10 - 11 - 12 - 13 - 14 - 15 - 16

