

COMUNE DI OVIGLIO  
PROVINCIA DI ALESSANDRIA

**MIGLIORAMENTO ENERGETICO MEDIANTE  
SOSTITUZIONE SERRAMENTI LOCALI ADIBITI  
A SCUOLA PRIMARIA IN PIAZZA UMBERTO I N 3**

PROGETTO ESECUTIVO

COMMITTENTE

AMM.NE COMUNALE DI OVIGLIO

OGGETTO TAVOLA:  
INQUADRAMENTO GENERALE  
CTR - CATASTALE

SCALA 1:10 000  
1: 5 000


IL COMMITTENTE

1

IL TECNICO



SCALA 1:10 000

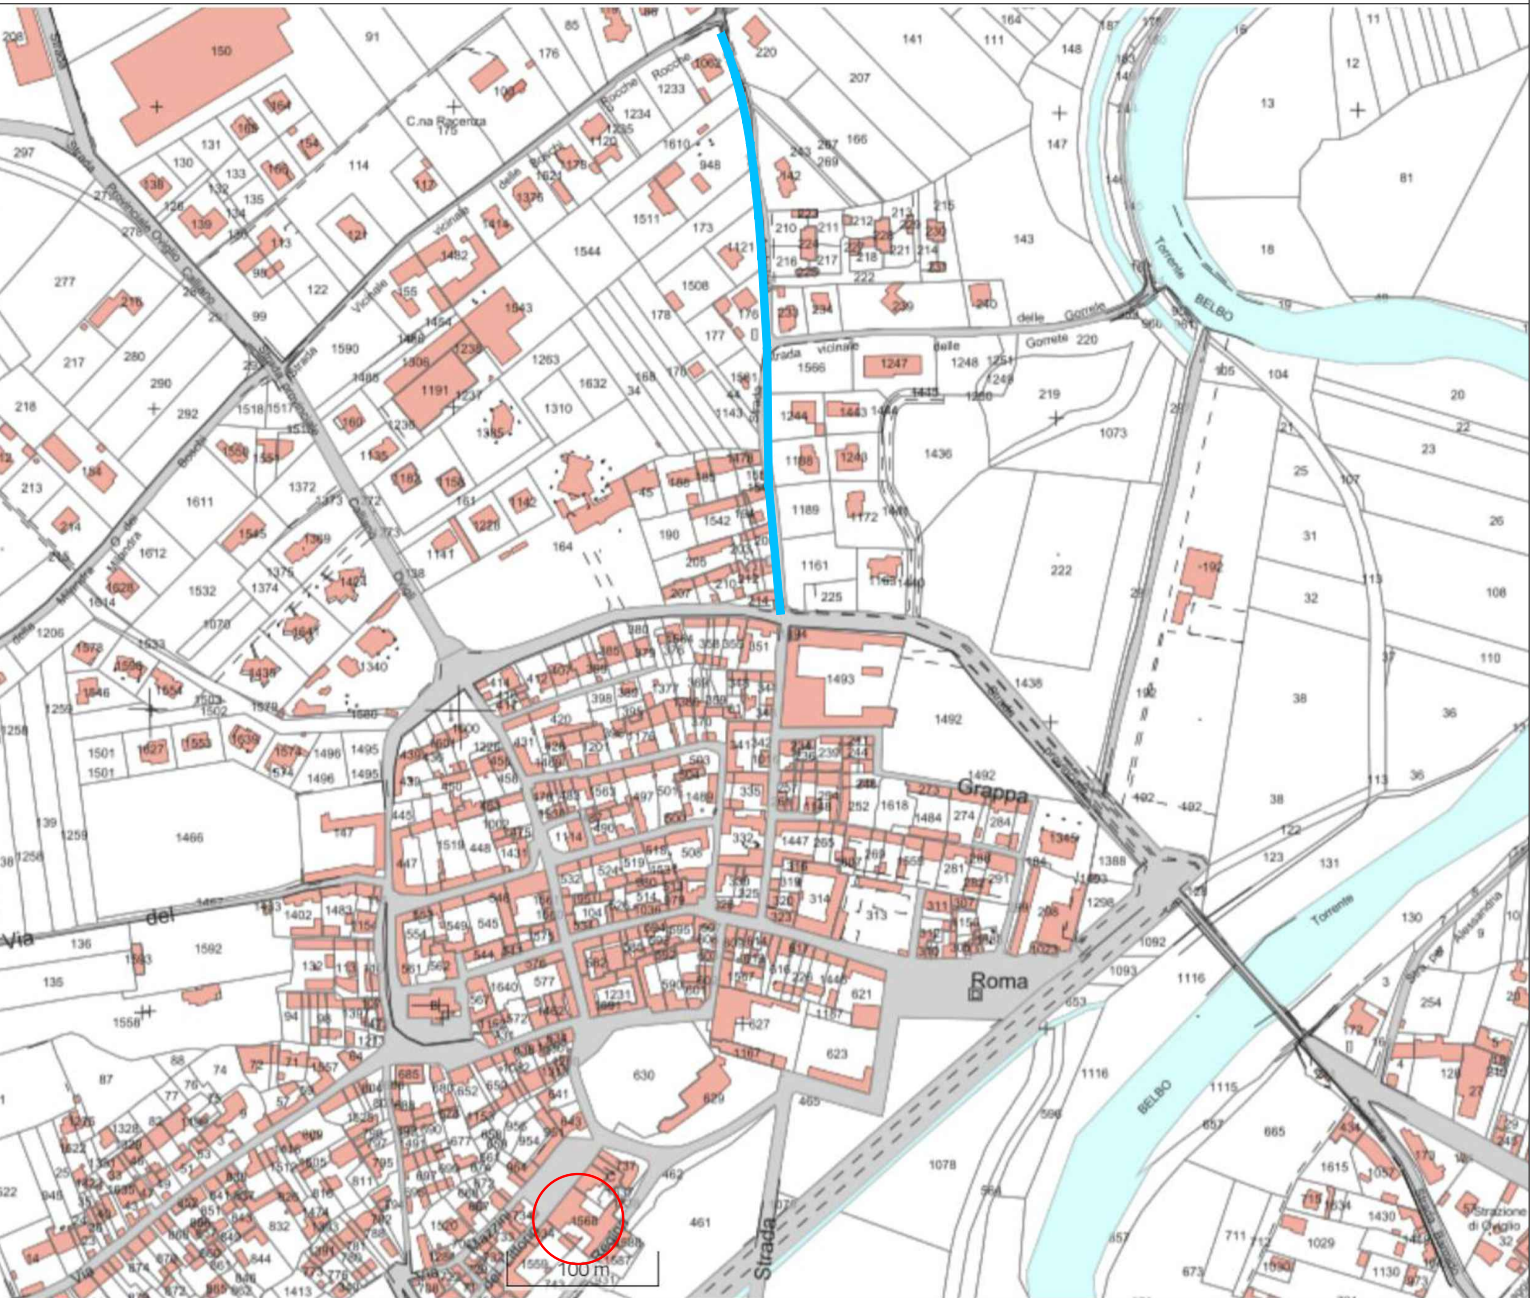

SCALA 1:5 000