



Technostudio

geom. Maurizio Stringa • geom. Luca Grassi

PROGETTAZIONI • RILIEVI TOPOGRAFICI • PRATICHE CATASTALI E RURALI



PROVINCIA DI ALESSANDRIA

COMUNE DI OVIGLIO

INTERVENTI PER LA MESSA IN SICUREZZA DI STRADE COMUNALI
VIA ELISO RIVERA
VIA GUGLIELMO MARCONI

COMMITTENTE

COMUNE di OVIGLIO

Piazza Umberto I, 3
15026 OVIGLIO (AL)

IL TECNICO

TAVOLA 3/5

SEZIONE TIPO
VIA ELISO RIVERA


disegnato da l.g. - data 25/03/2019

scala 1:100

file: 3_5_SEZIONE_TIPO_RIVERA

TECHNOSTUDIO dei geom. M. STRINGA & L. GRASSI - 15121 Alessandria - Via C. Massaia, 2/A -
tel. e fax 0131.232685 - e-mail: tch-al@libero.it - Part. I.V.A. 01478210063

VIA ELISO RIVERA SEZIONE TIPO - SITUAZIONE ATTUALE STRADA BIANCA (GHIAIA)

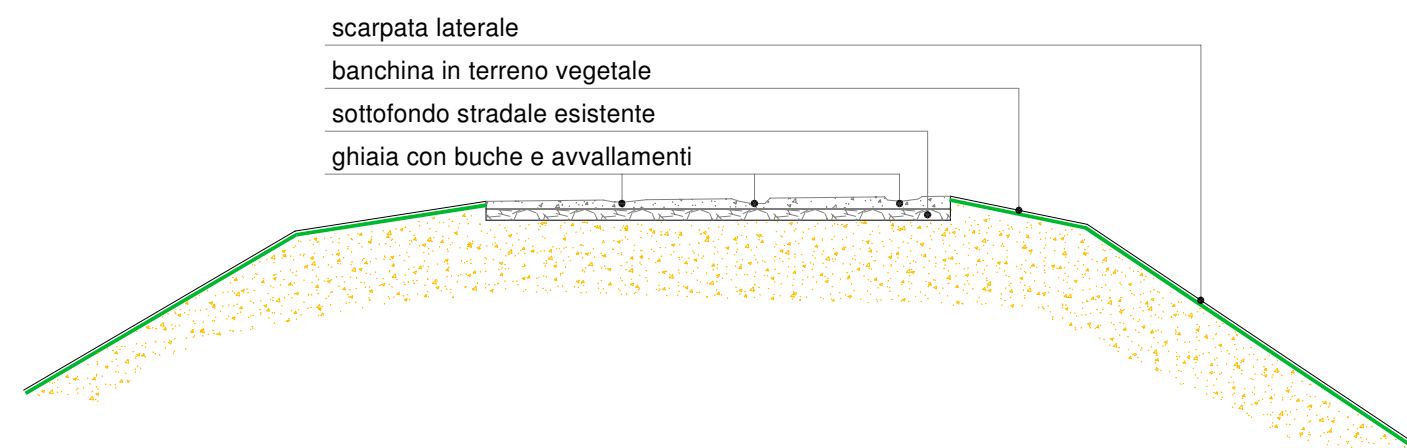

VIA ELISO RIVERA SEZIONE TIPO - SITUAZIONE DI PROGETTO STRADA ASFALTATA

