
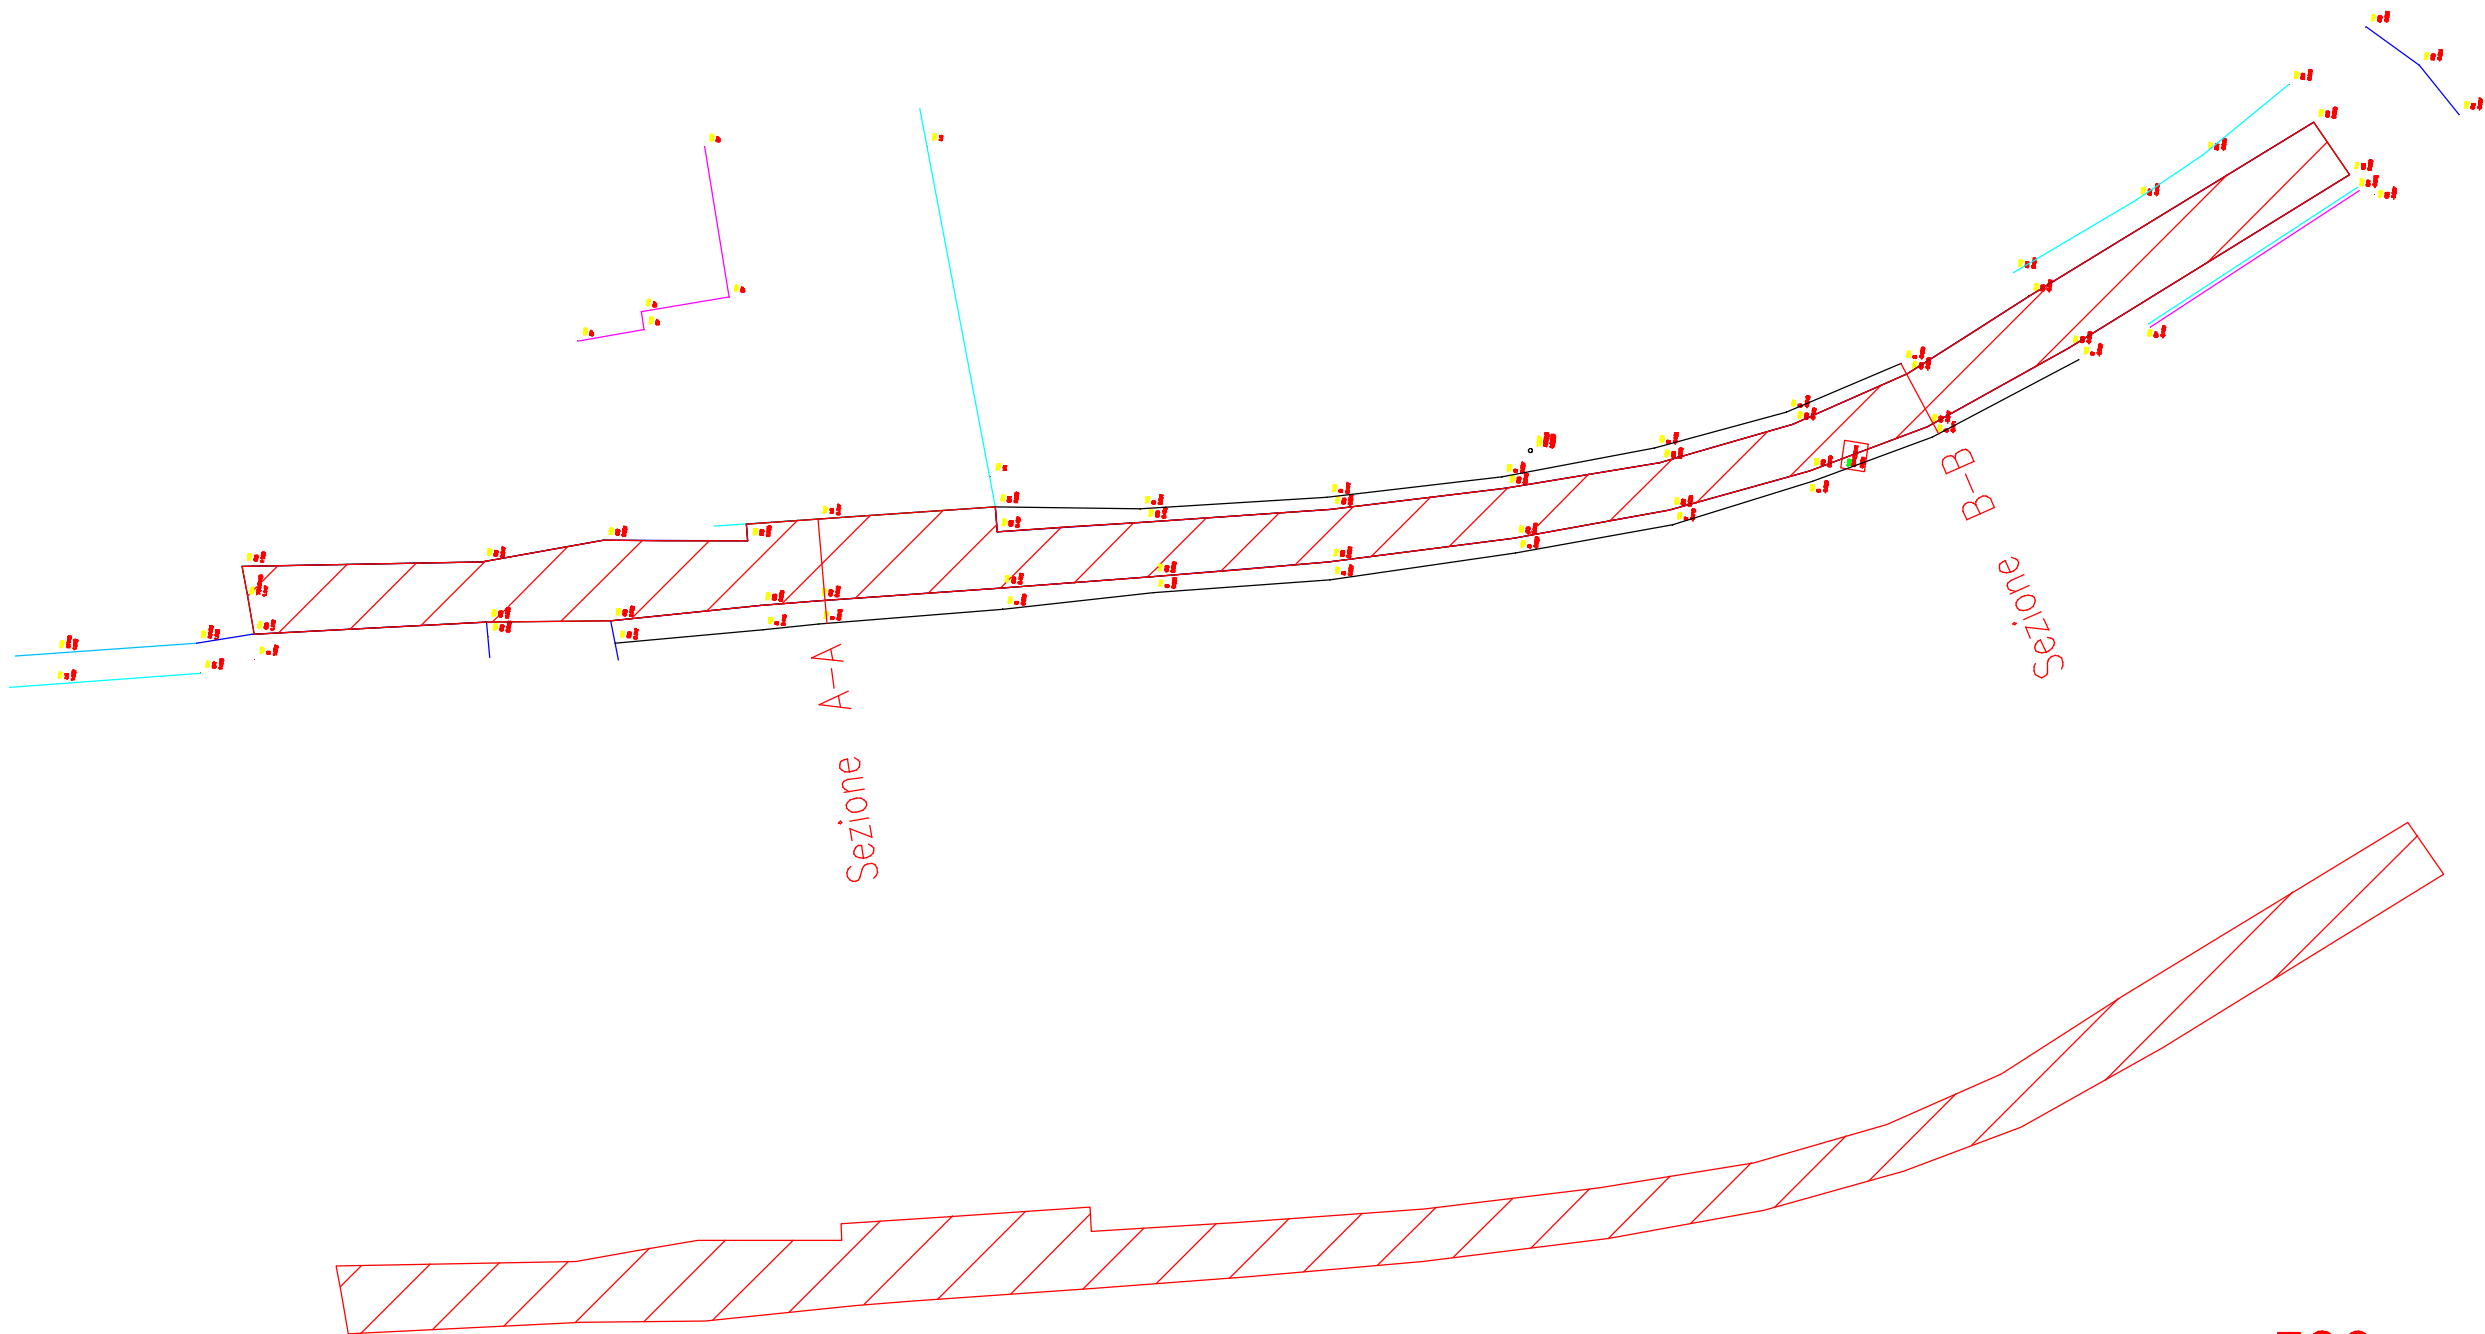


Via Elisio Rivera

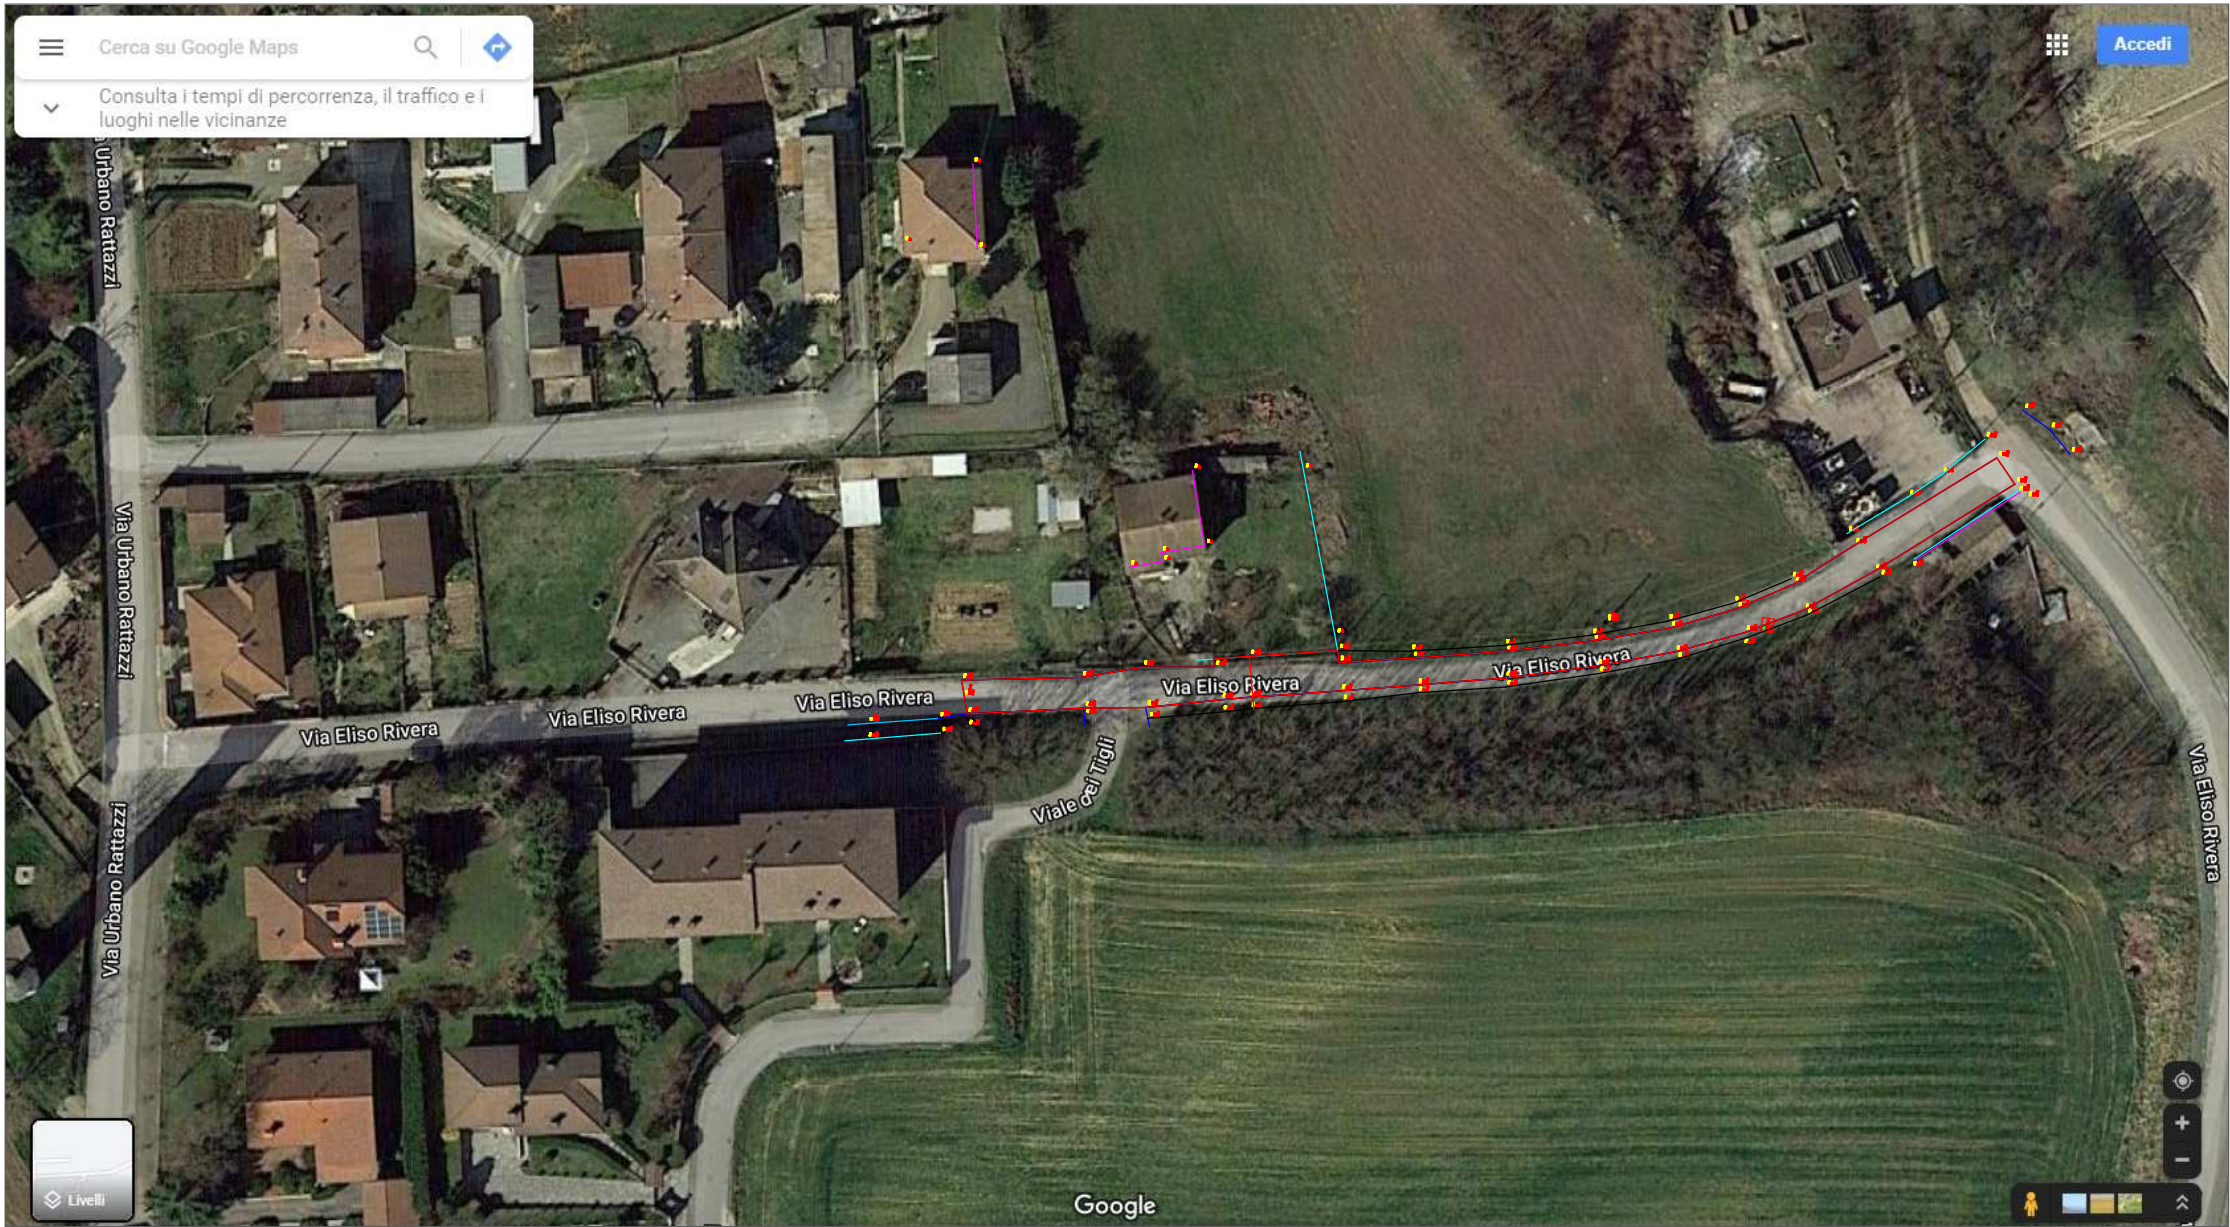

area 590 mq

Sezione A-A

Sezione B-B

MARCO CARLO SOFFIENTINI

GEOMETRA

VIA DEI GUASCO 47 | 15121 ALESSANDRIA

PROPRIETA` Comune di Oviglio

OPERA Rirpirstino del manto stradale

TITOLO planimetria e sezioni

DATA 12 ottobre 2021

SCALA 1:20 - 100

TAVOLA 05

A TERMINE DI LEGGE LO STUDIO SCRIVENTE SI RISERVA LA PROPRIETA` DEL PRESENTE DISEGNO E NE VIETA LA RIPRODUZIONE O LA COMUNICAZIONE A TERZI SENZA IL PROPRIO BENESTARE

Cell 339 8512838

marco.soffientini@hotmail.it

marcocarlo.soffientini@geopec.it