
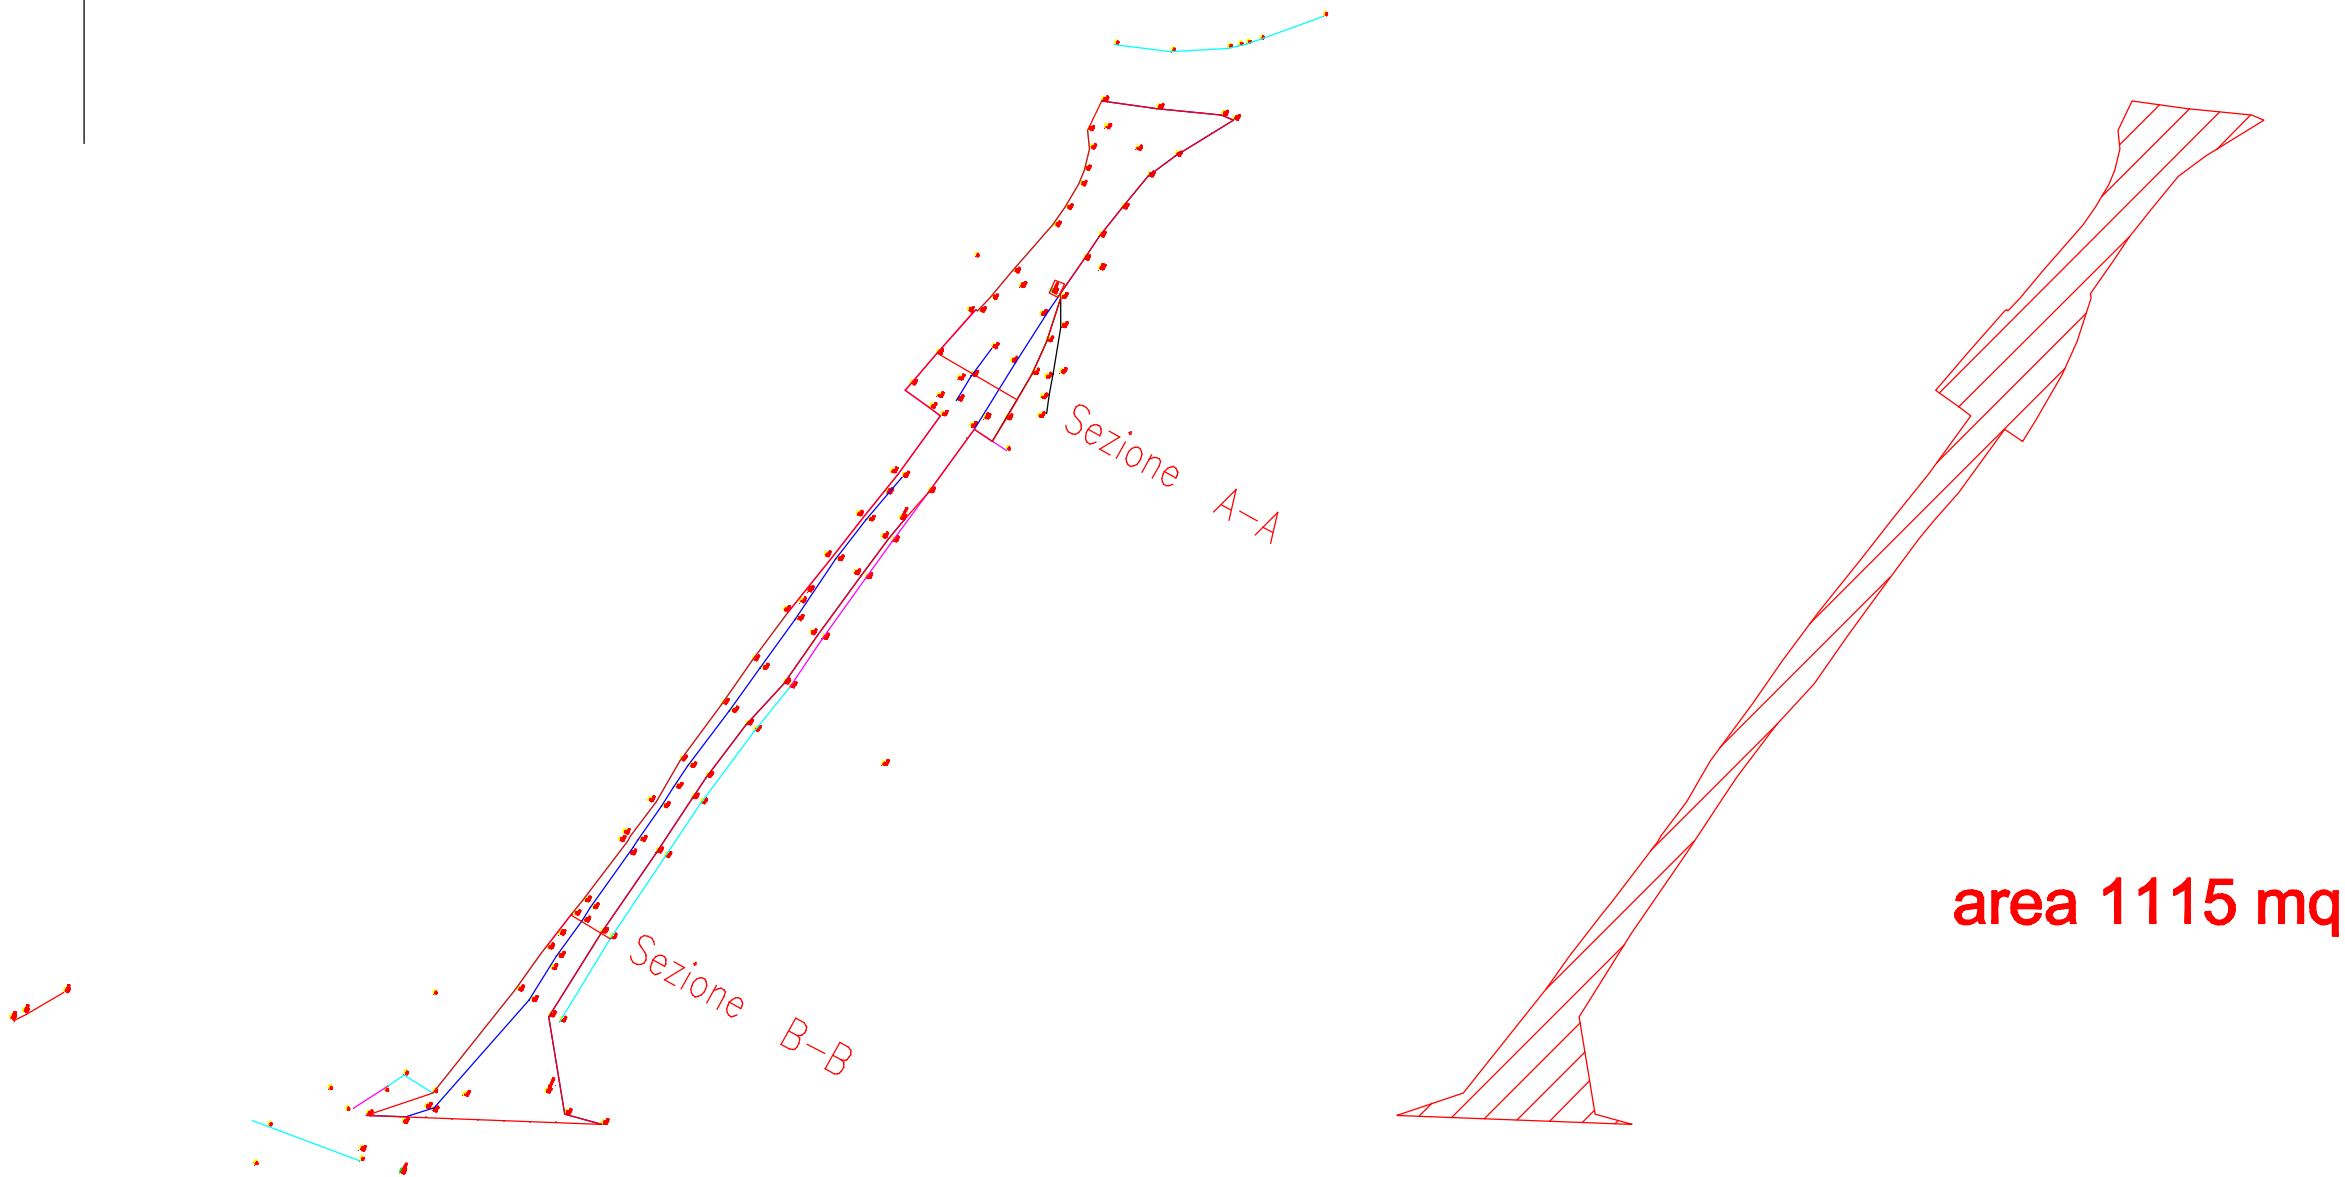


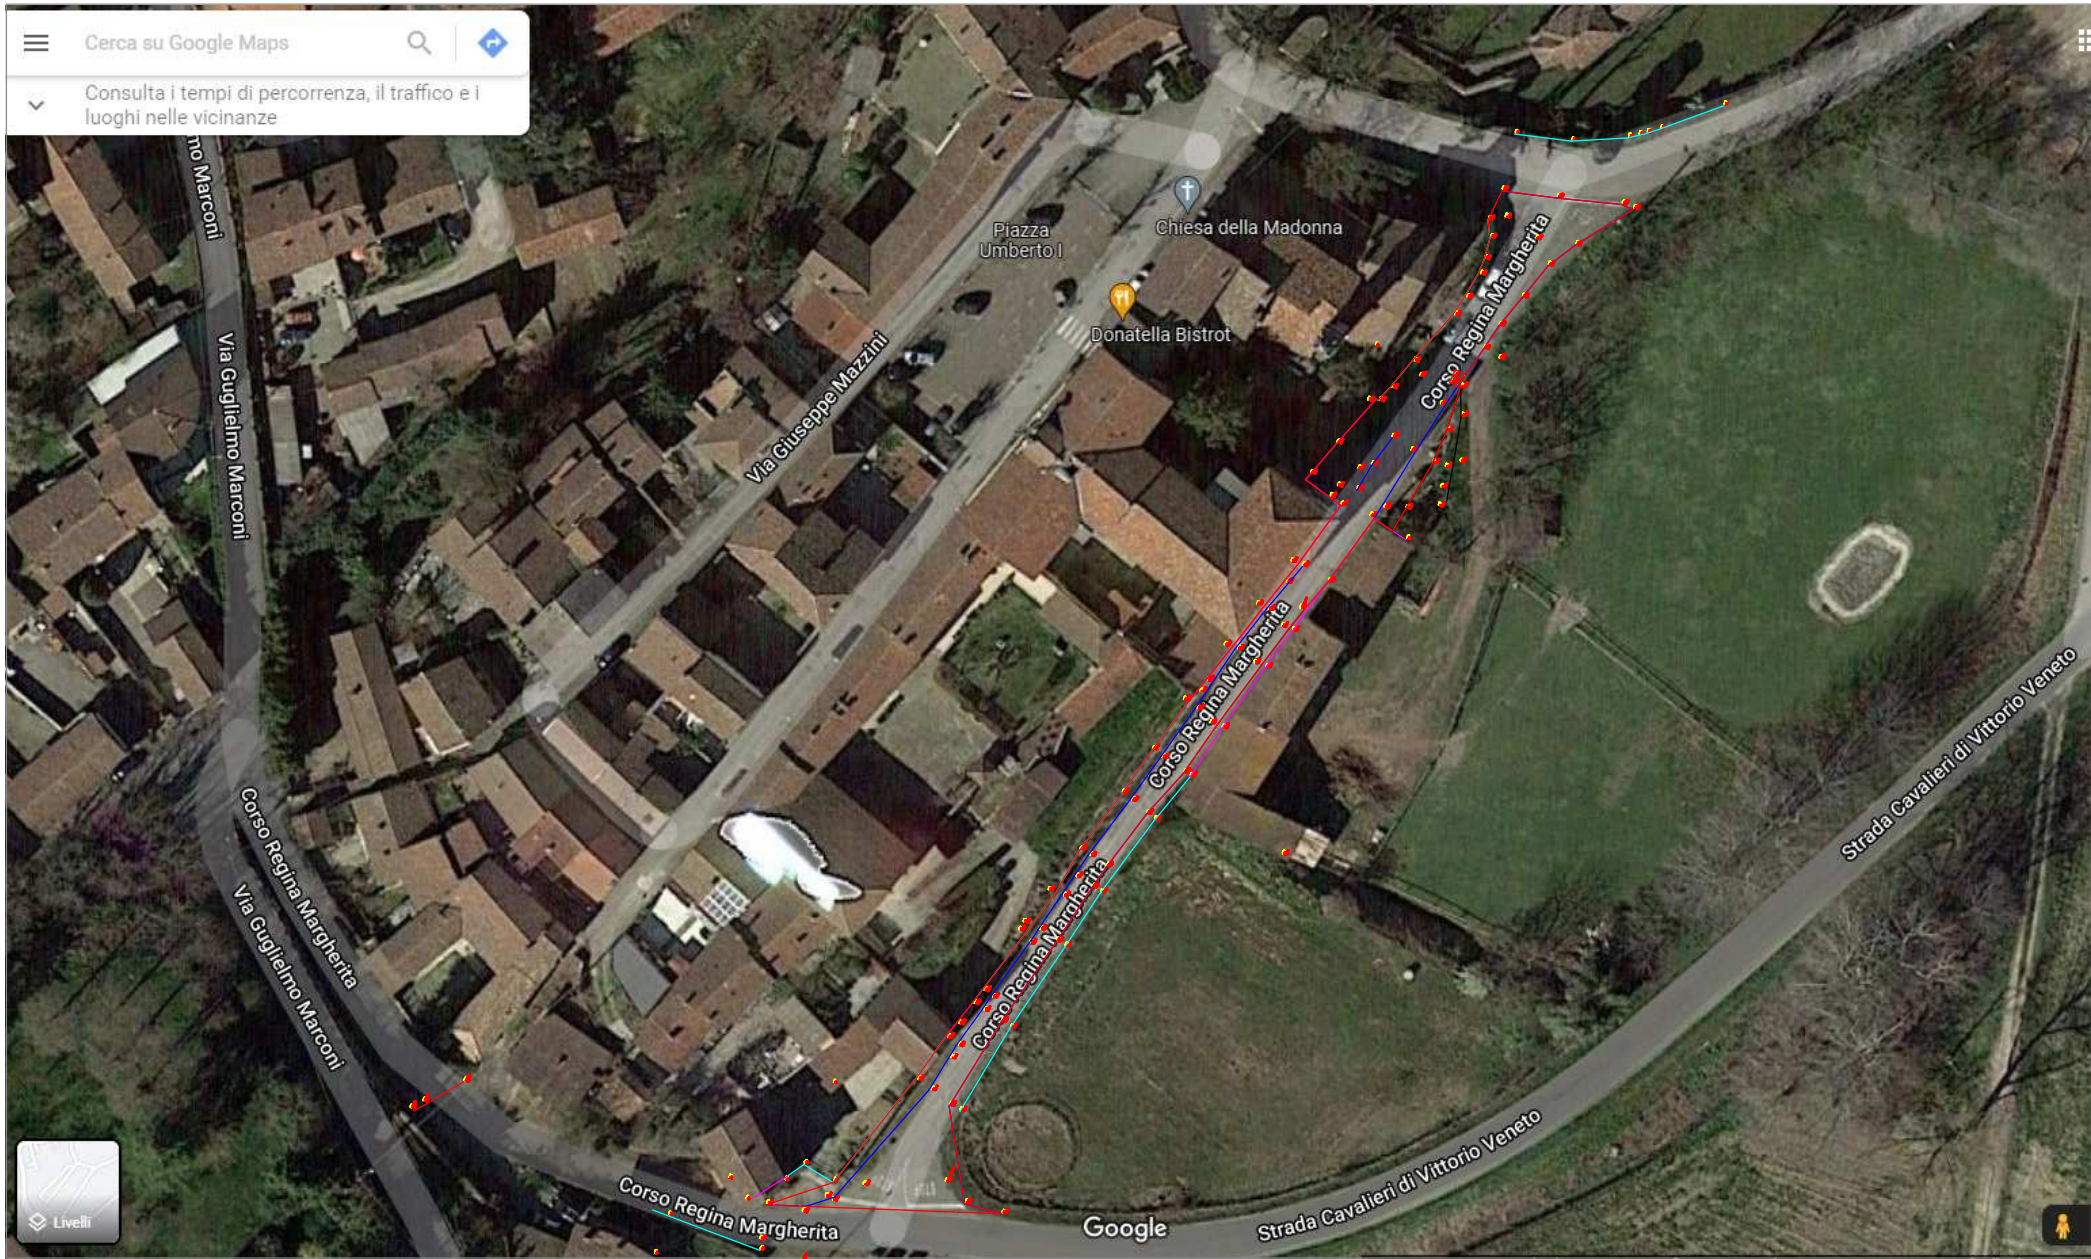

550 405 281

Sezione A-A

161 309 142

Sezione B-B

MARCO CARLO SOFFIENTINI

GEOMETRA

VIA DEI GUASCO 47 | 15121 ALESSANDRIA

PROPRIETA` Comune di Oviglio

OPERA Rirpirstino del manto stradale

TITOLO planimetria e sezioni

DATA

12 ottobre 2021

SCALA 1:100

TAVOLA 01

A TERMINE DI LEBBE LO STUDIO SCRIVENTE SI RISERVA LA PROPRIETA` DEL PRESENTE DISEGNO E NE VIETA LA RIPRODUZIONE O LA COMUNICAZIONE A TERZI SENZA IL PROPRIO BENESTARE

Cell 339 8512838

marco.soffientini@hotmail.it

marcocarlo.soffientini@geopec.it