
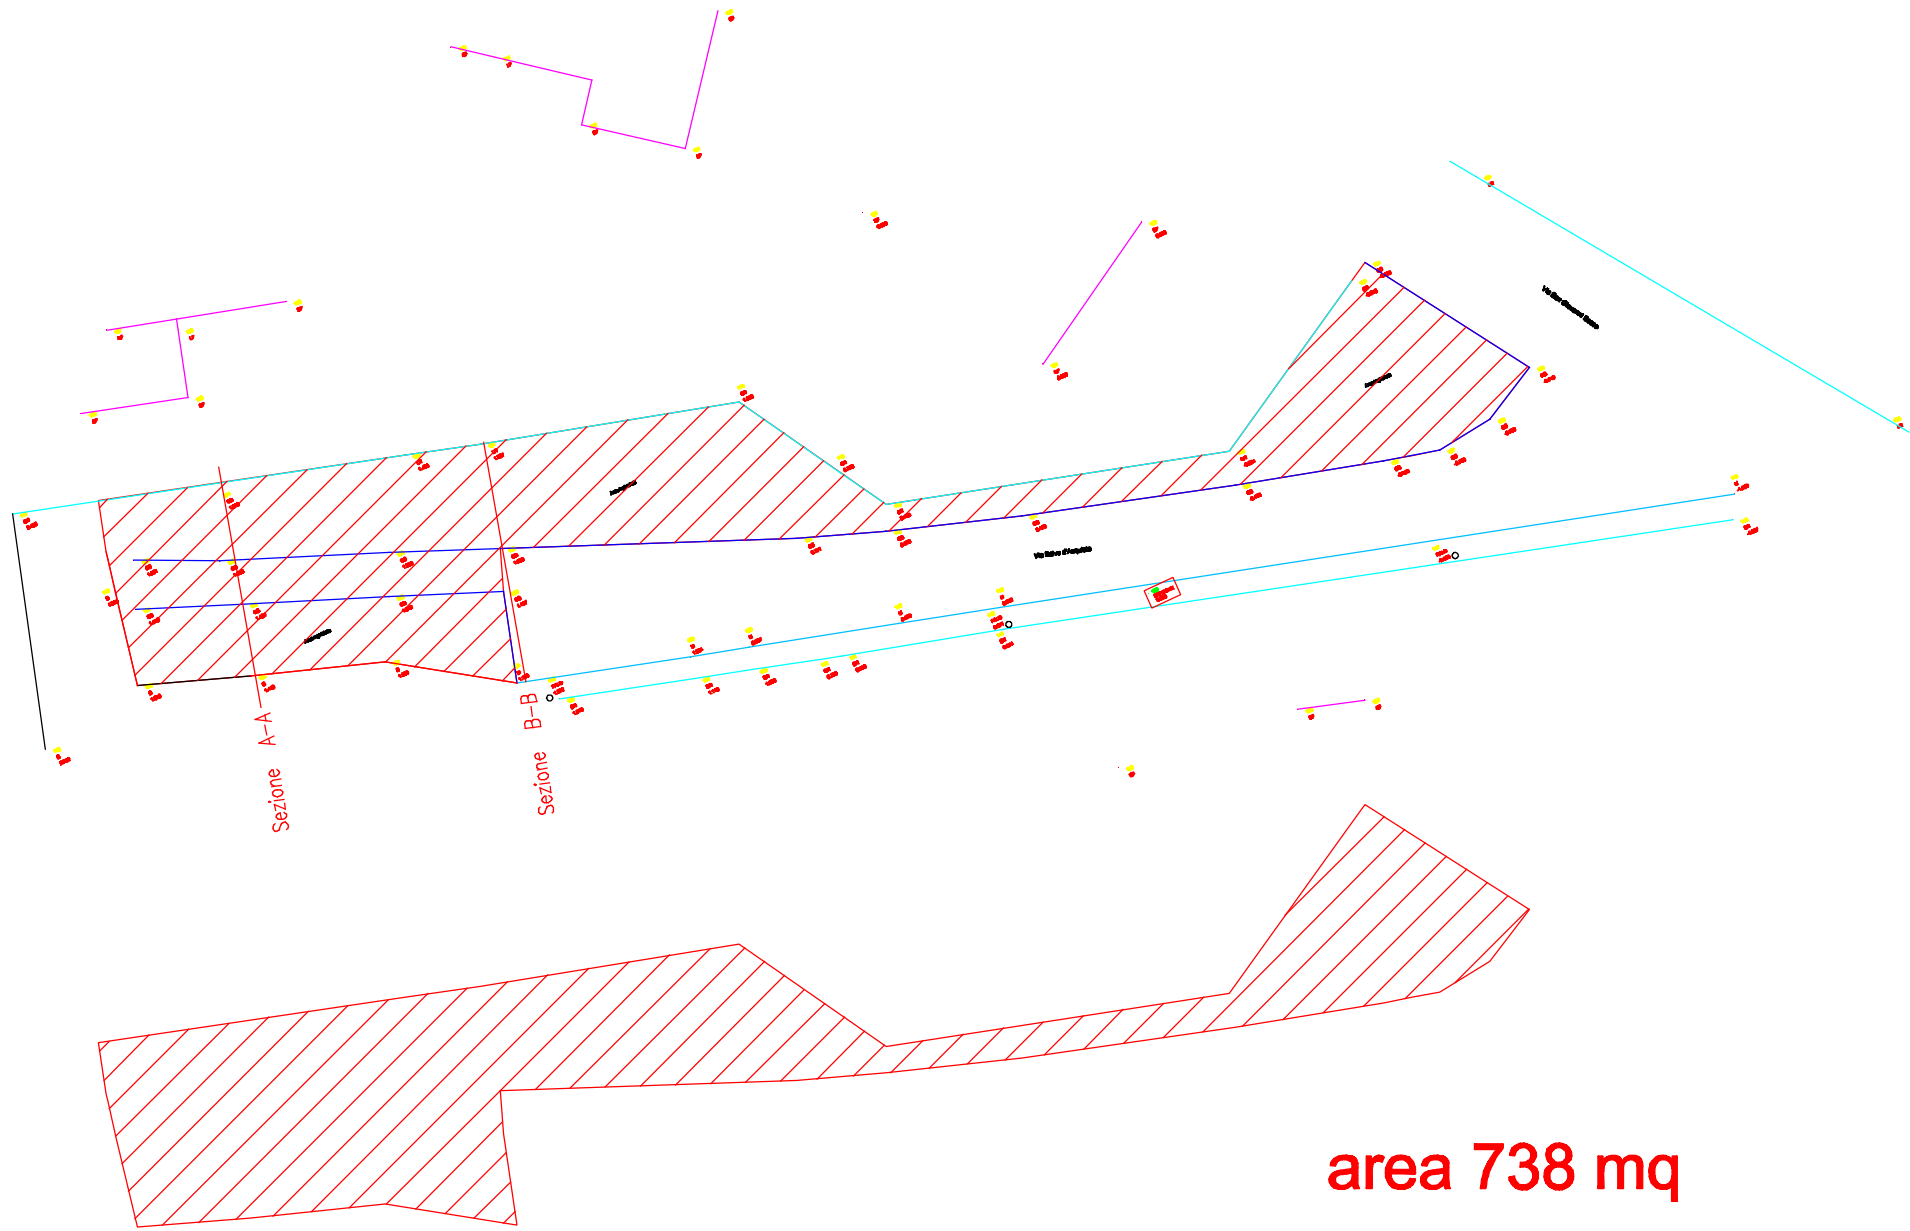
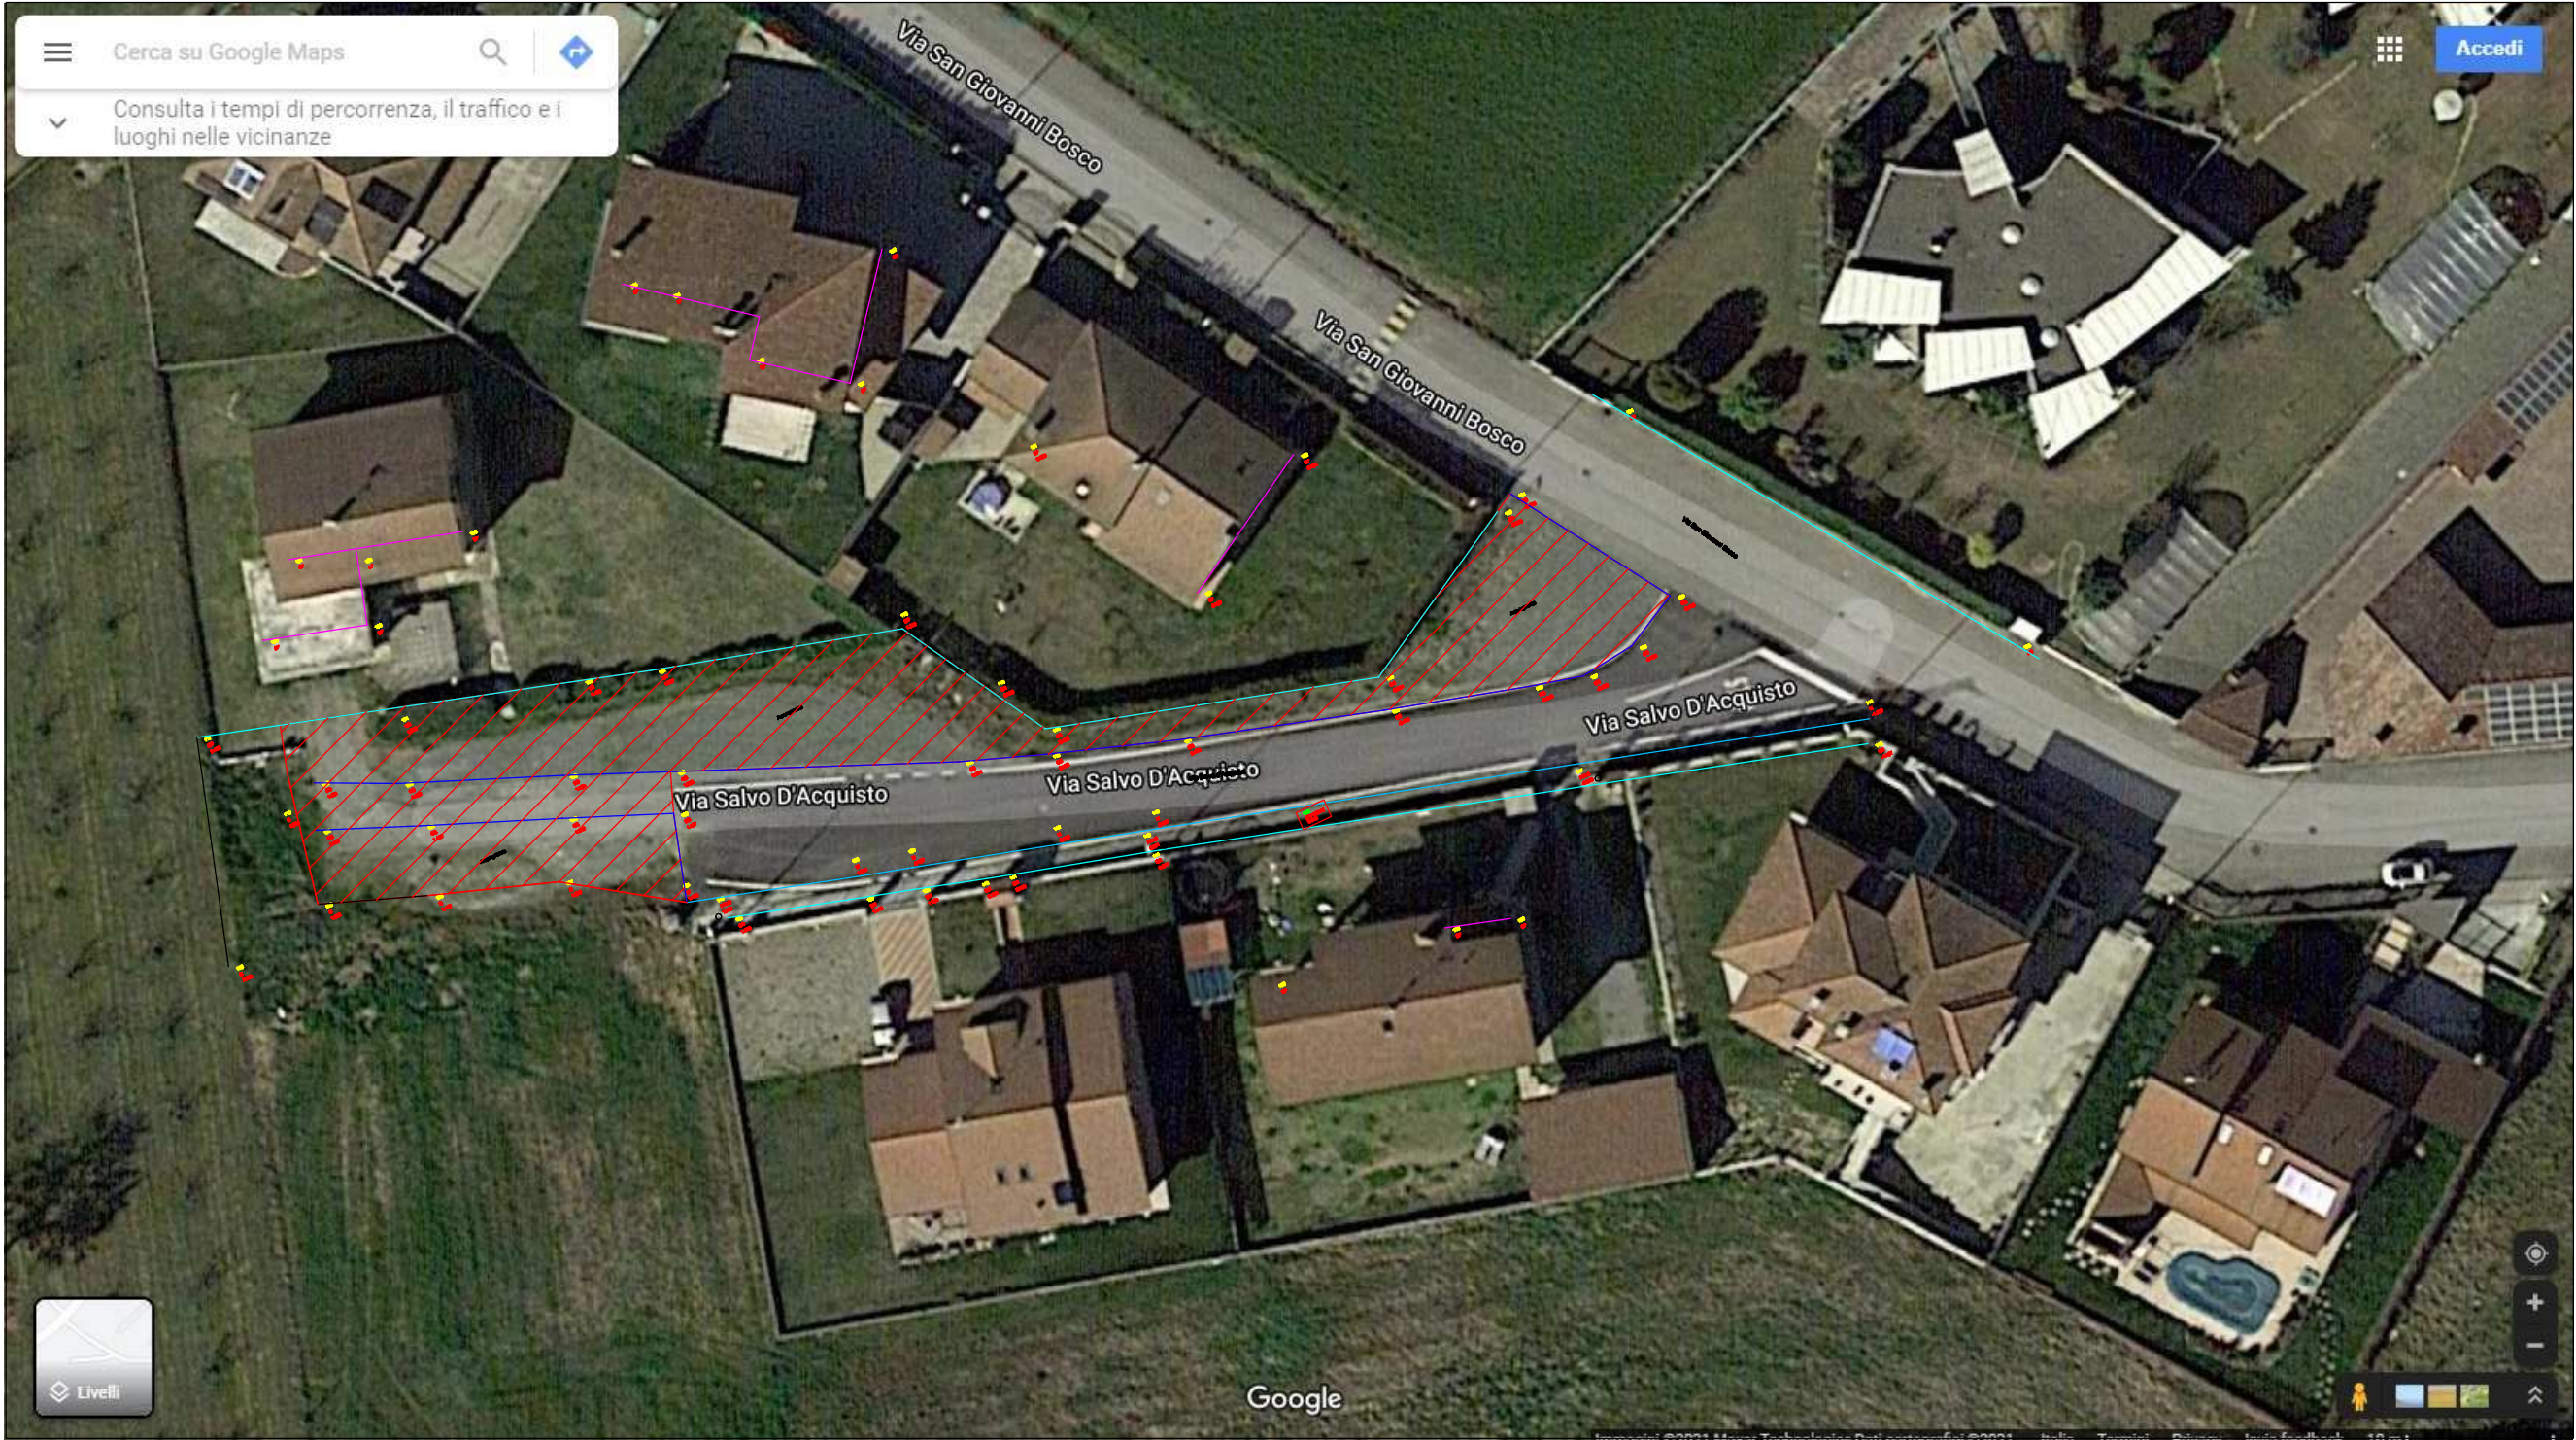


Sezione A-A

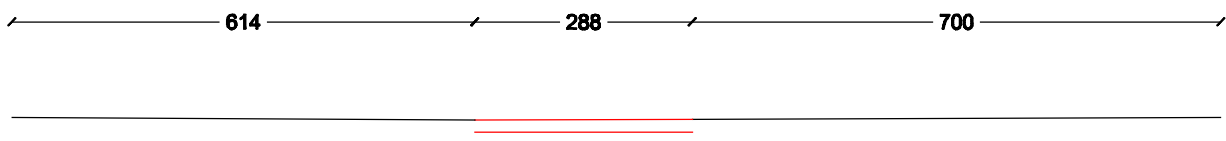

Sezione B-B

MARCO CARLO SOFFIENTINI

GEOMETRA

VIA DEI GUASCO 47 | 15121 ALESSANDRIA

PROPRIETA' Comune di Oviglio

OPERA Rirpirstino del manto stradale

TITOLO planimetria e sezioni

DATA 12 ottobre 2021

SCALA 1:20 - 100

TAVOLA 04

A TERMINE DI LEGGE LO STUDIO SCRIVENTE SI RISERVA LA PROPRIETA' DEL PRESENTE DISEGNO E NE VIETA LA RIPRODUZIONE O LA COMUNICAZIONE A TERZI SENZA IL PROPRIO BENESTARE

Cell 339 8512838

marco.soffientini@hotmail.it

marcocarlo.soffientini@geopec.it