

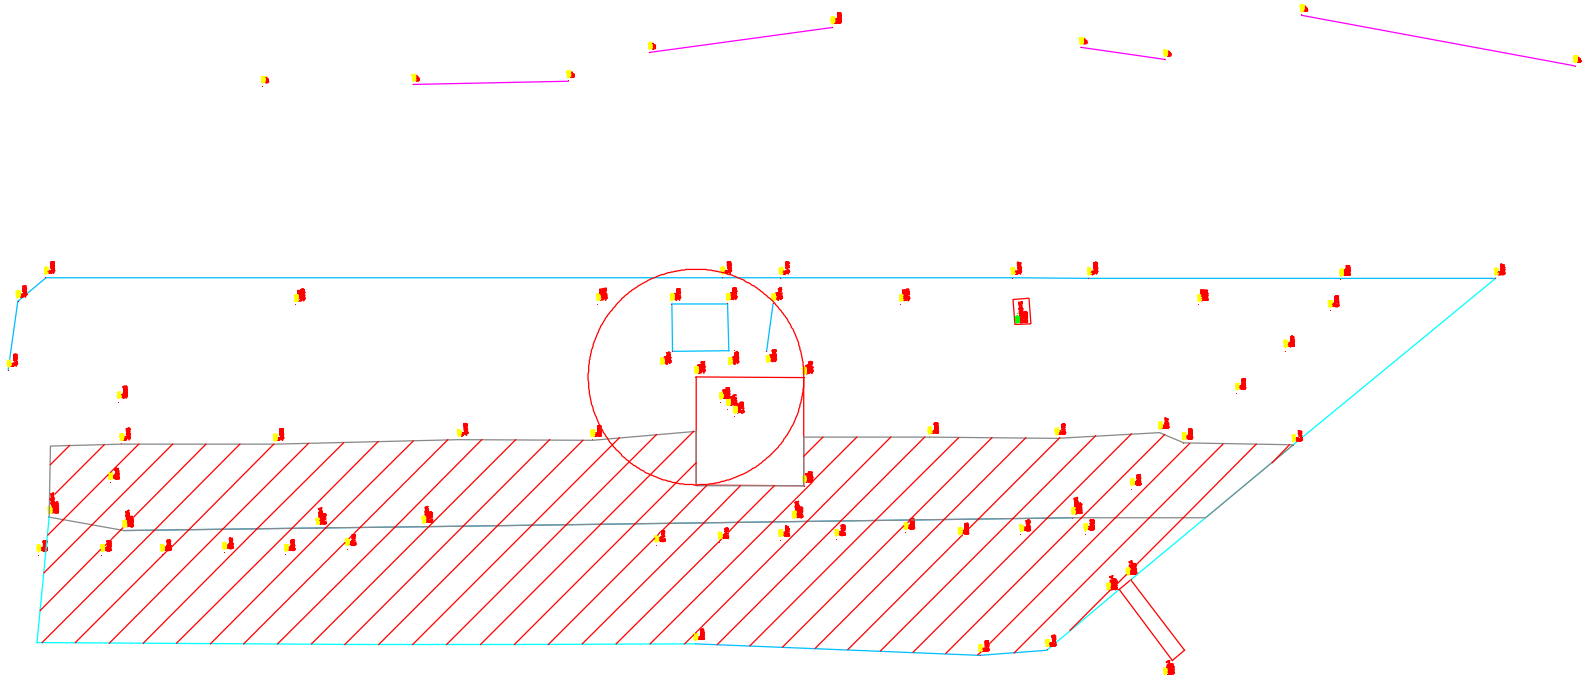


Piazza Roma

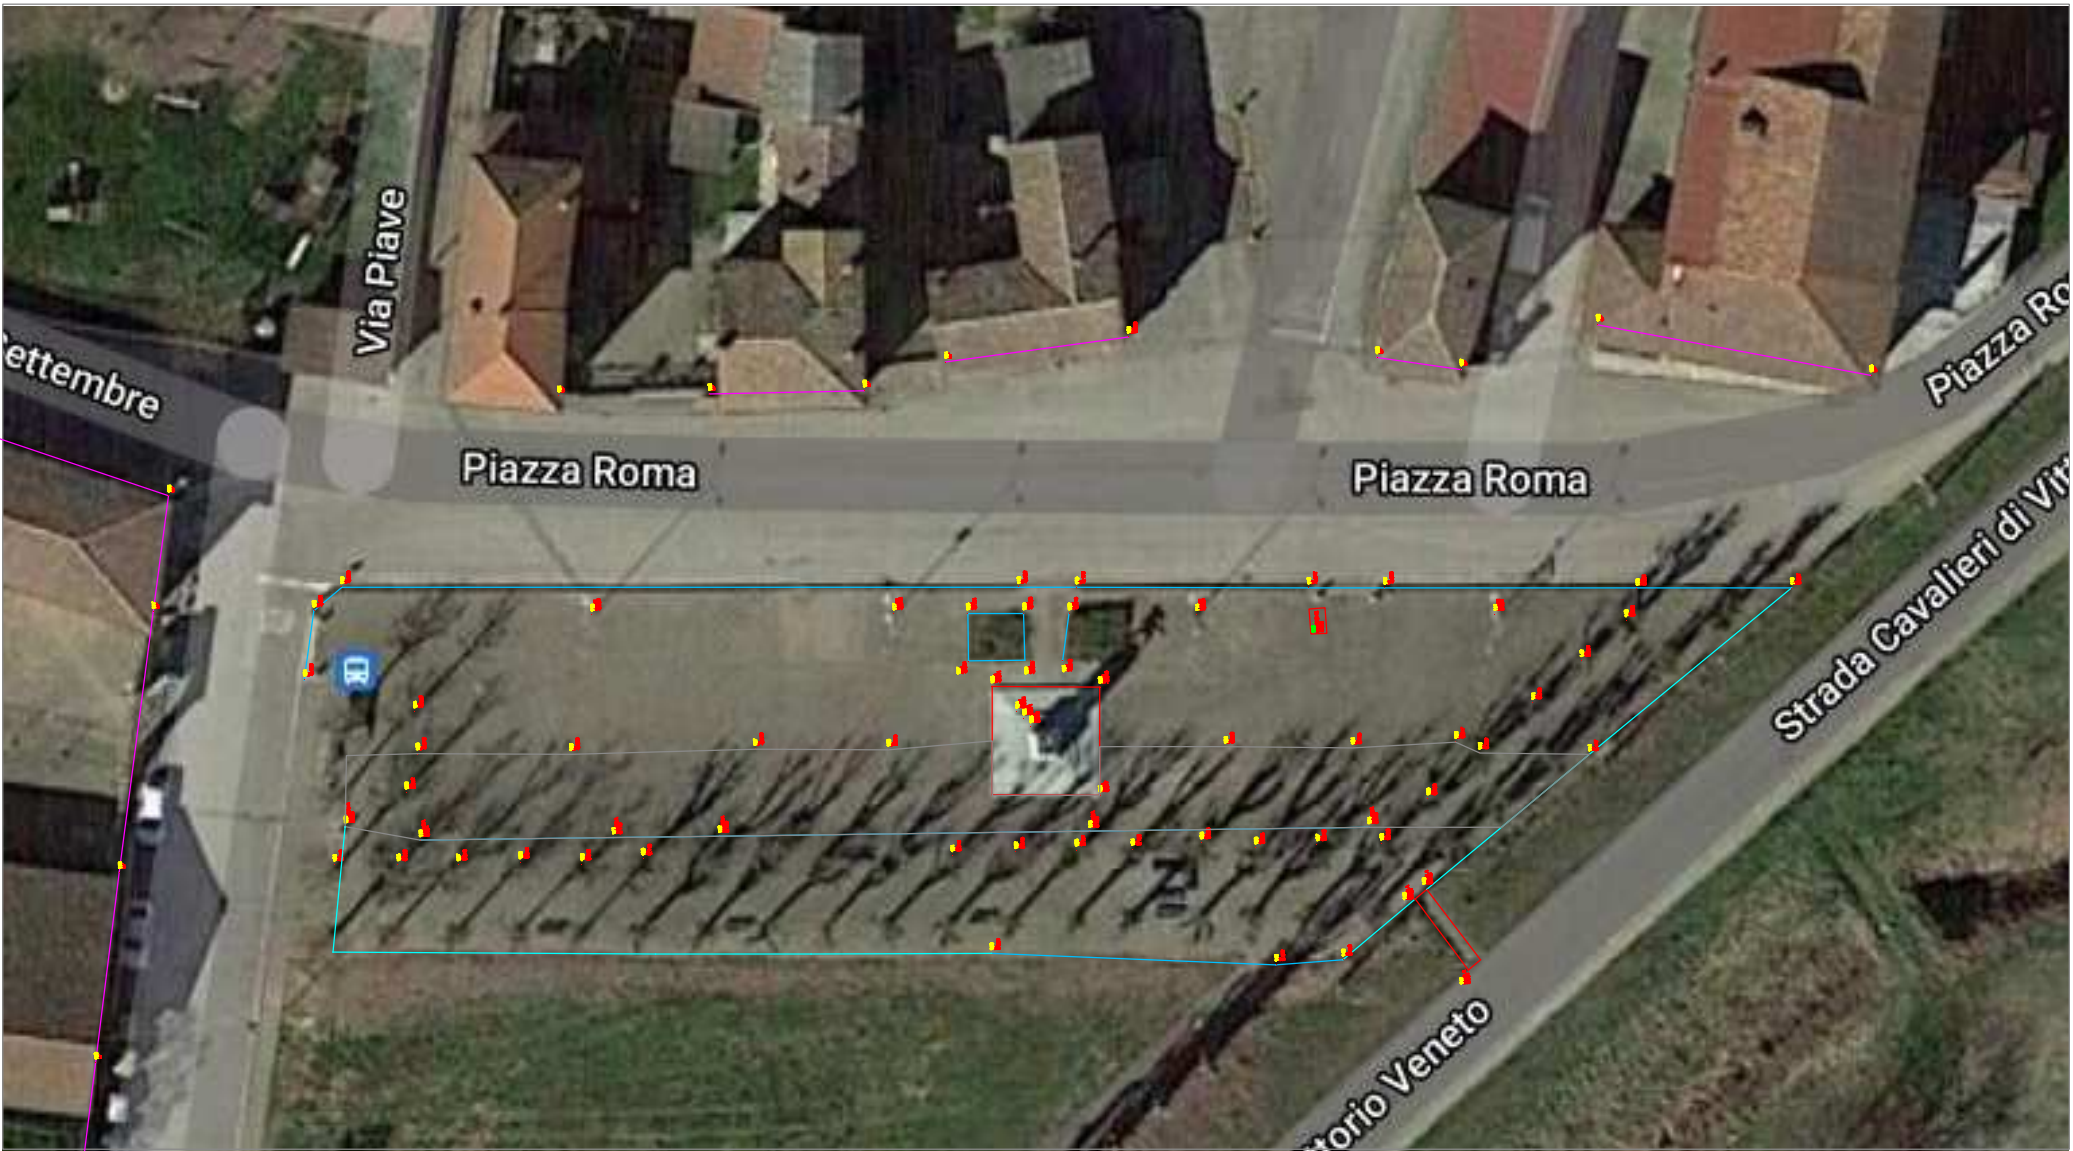

intervento dove necessario  
area ripristino 800 mq

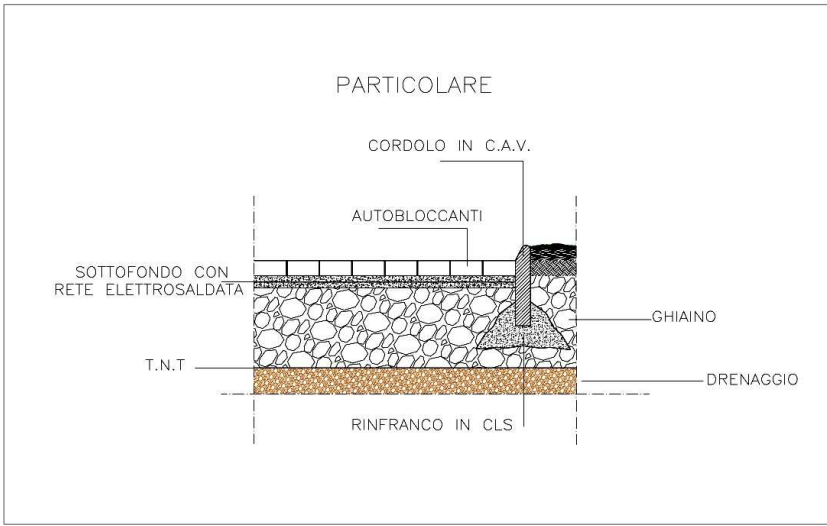

Fotografie nr. 01-02: dettaglio pavimentazione sconnessa

|   |                                                      |                               |                 |
|---|------------------------------------------------------|-------------------------------|-----------------|
| COMMITTENTE<br>COMUNE DI OVIGLIO                                                                                              |                                                      | TIMBRO e FIRMA<br><div></div> |                 |
| <input type="checkbox"/> STATO DI FATTO<br><input checked="" type="checkbox"/> PROGETTO<br><input type="checkbox"/> CONFRONTO | INTERVENTO<br>RIFACIMENTO PAVIMENTAZIONE PIAZZA ROMA |                               |                 |
| PROGETTISTA<br>Arch. Chiara Caniggia<br>CNGCHR74R66A182C<br>P.IVA 02172290062<br>Via Guasco 47<br>15121 Alessandria           | LOCALITA'<br>Piazza Roma - 15026 OVIGLIO             |                               | DATA            |
|   | ELABORATI<br>Pianta                                  | SCALA<br>1: 500               | TAVOLA<br>unica |
|   | DESCRIZIONE<br>MANUTENZIONE STRAORDINARIA STRADE     |                               |                 |
|   | DESCRIZIONE                                          |                               | DATA            |