




PROVINCIA DI ALESSANDRIA

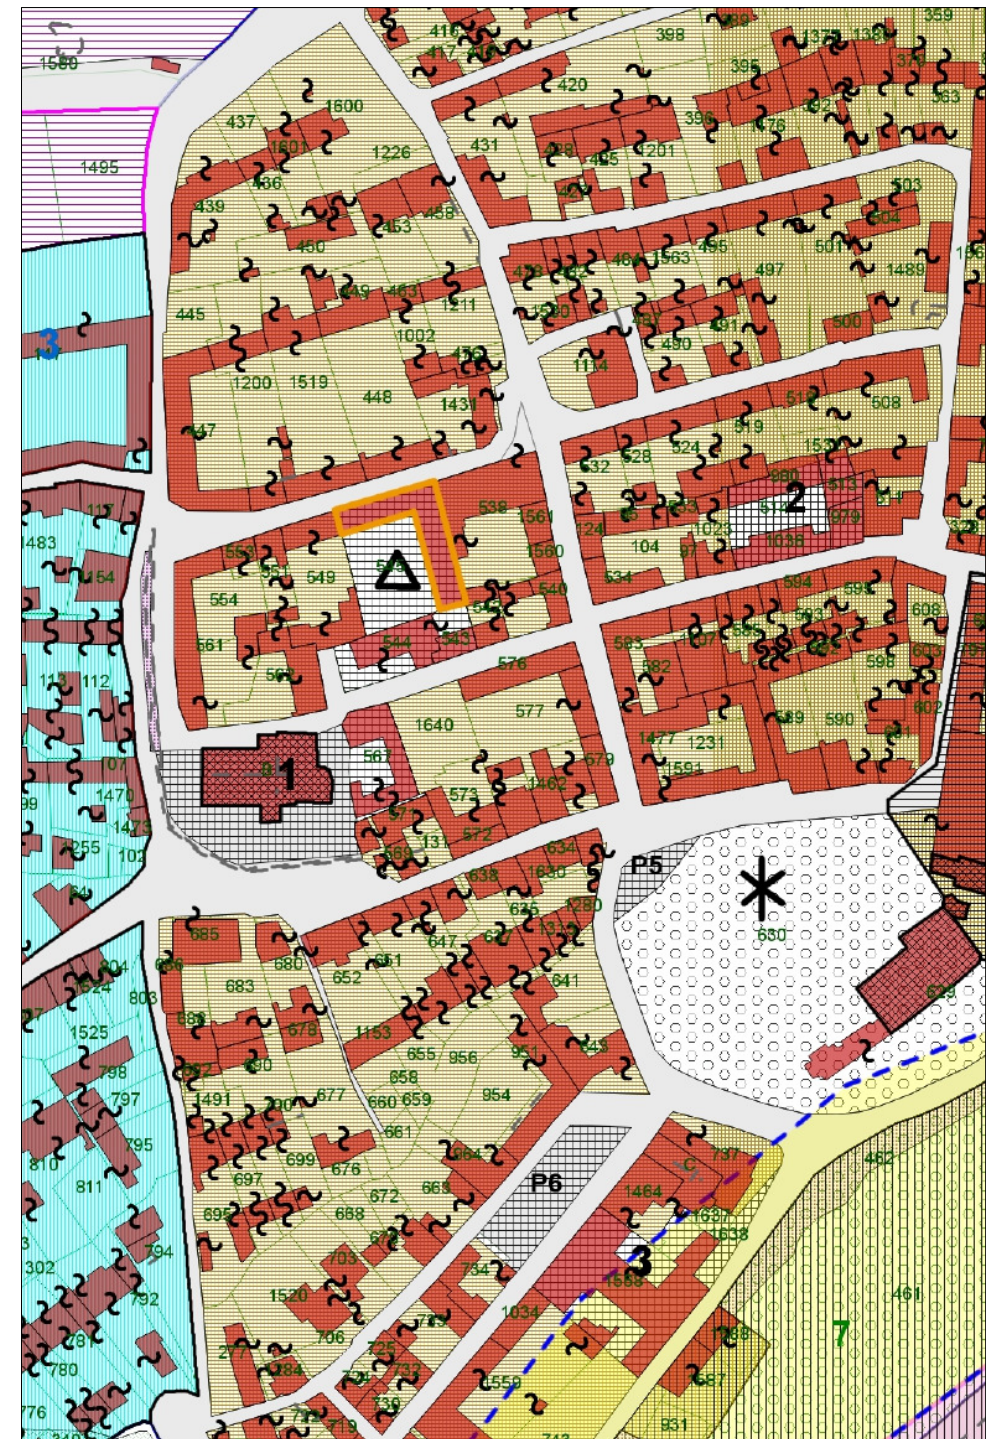

COMUNE DI OVIGLIO

UBICAZIONE

DATI CATASTALI

via Filiberto Pagliari n. 5

- Foglio 18 - Mappali 545 - 546 -

INTERVENTO

SCUOLA DELL'INFANZIA DEL COMUNE DI OVIGLIO

INTERVENTI DI MANUTENZIONE STRAORDINARIA PER LA MESSA IN SICUREZZA

PROPRIETA'

COMUNE DI OVIGLIO

piazza Umberto I n.1 15026 OVIGLIO (AL)

ESTRATTO P.R.G.C.

Scala 1:2000 - TAVOLA 2 DI 4

studio tecnico geometra ARIANNA ZAMBURLIN - 15026 OVIGLIO (AL) - via Garibaldi n.70 -
tel. 0131 1958300 - e-mail:ariannazamburlin@virgilio.it - C.F. ZMB RNN 77M66 B594Y * P.I. 01904970066