


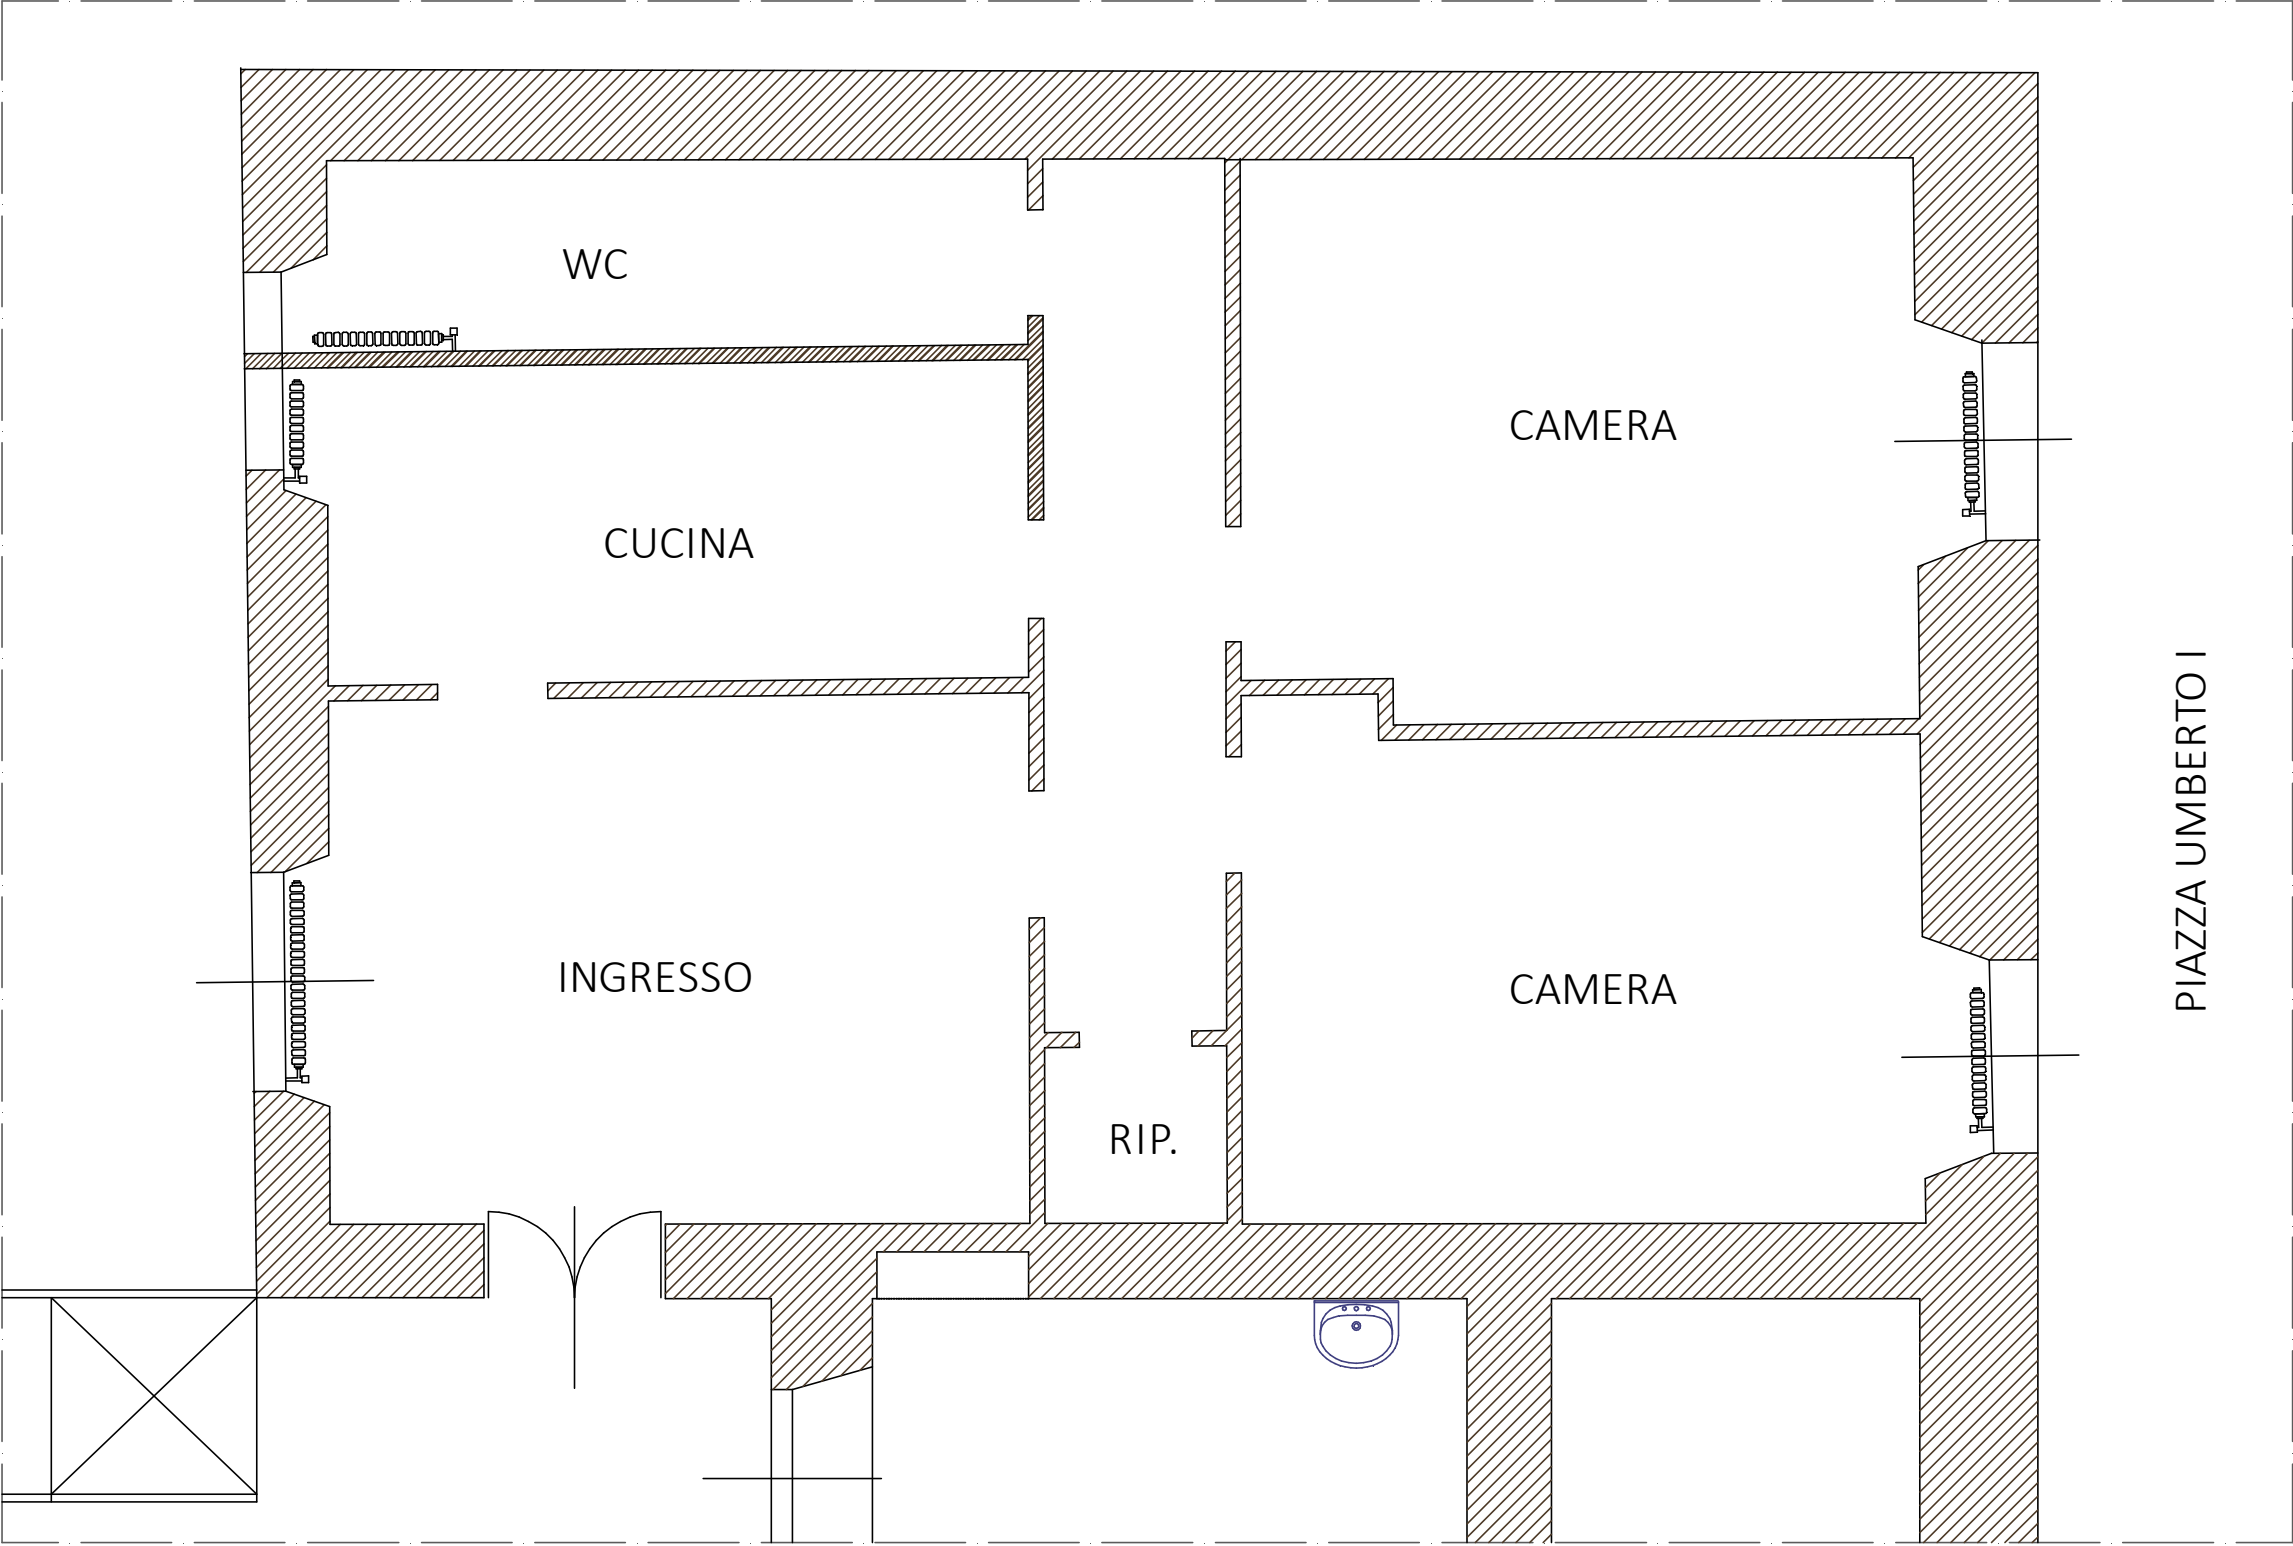

MARCO CARLO SOFFIENTINI

GEOMETRA

VIA DEI GUASCO 47 | 15121 ALESSANDRIA

RICHIEDENTE COMUNE di Oviglio

OPERA Recupero funzionale unità Piano Terreno Palazzo Comunale

TITOLO STATO DI FATTO

DATA

09 maggio 2022

SCALA 1:50

TAVOLA 01

A TERMINE DI LEGGE LO STUDIO SCRIVENTE SI RISERVA LA PROPRIETÀ DEL PRESENTE DISEGNO E NE VIETA LA RIPRODUZIONE O LA COMUNICAZIONE A TERZI SENZA IL PROPRIO BENESTARE