


CORTILE

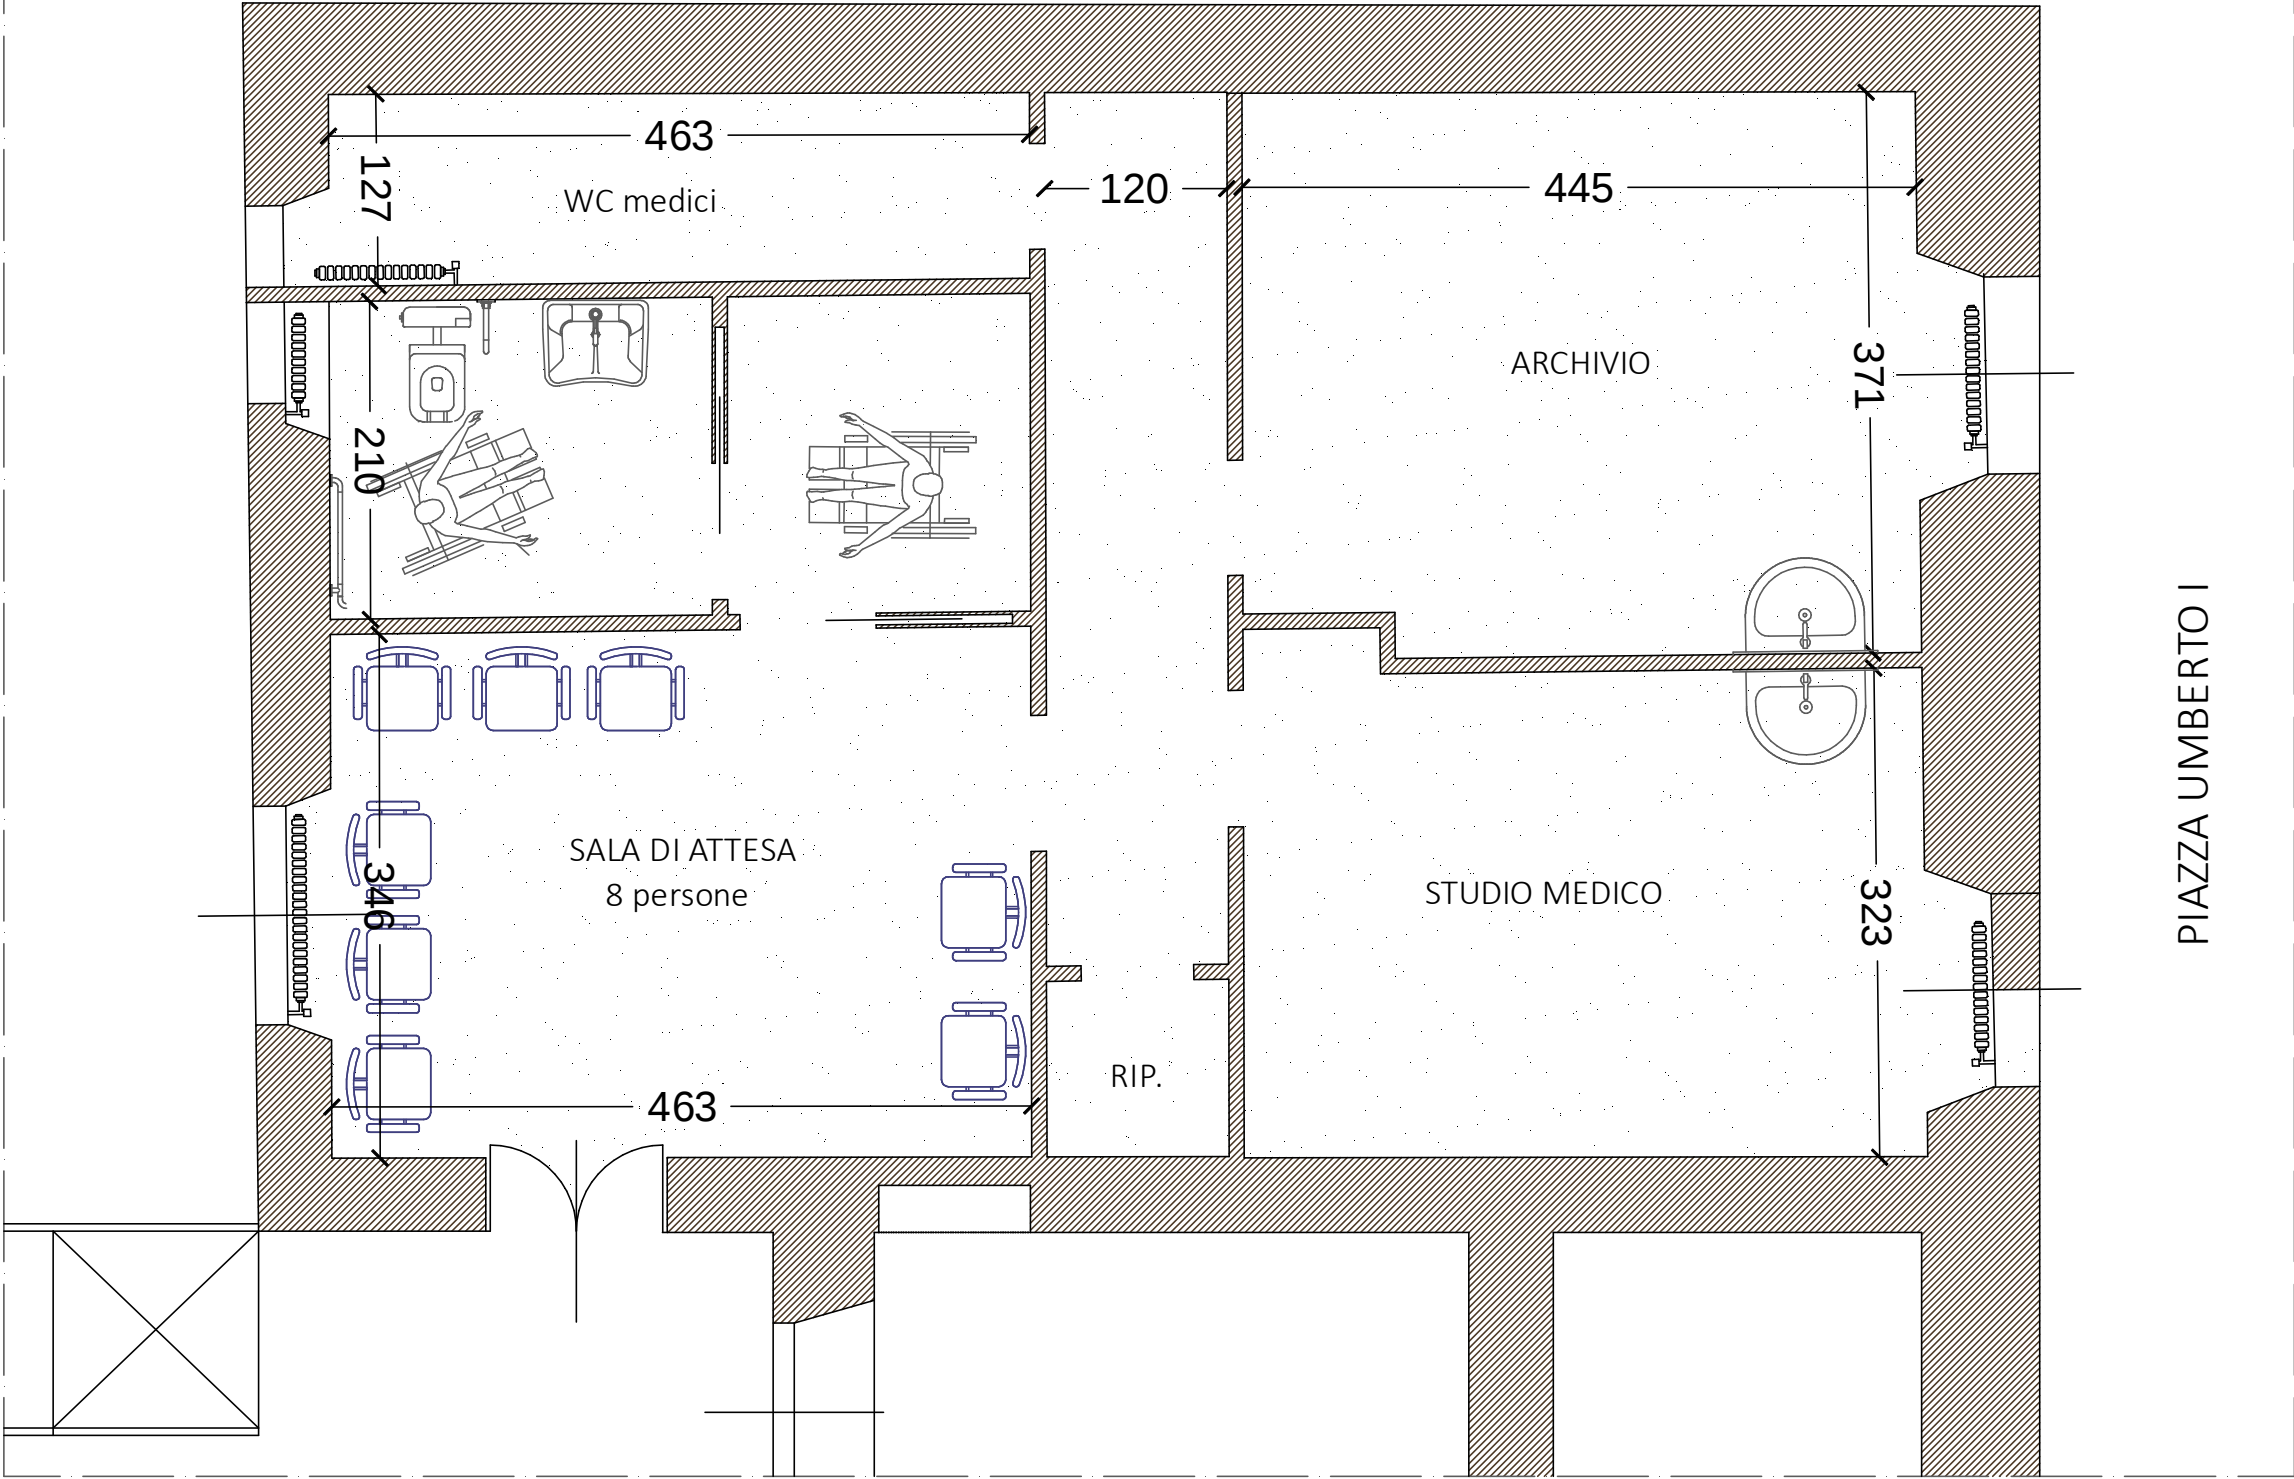


PIAZZA UMBERTO I

MARCO CARLO SOFFIENTINI

GEOMETRA

VIA DEI GUASCO 47 | 15121 ALESSANDRIA

 

controsop f i t t a t a

RICHIEDENTE COMUNE di Oviglio

OPERA Recupero funzionale unità Piano Terreno Palazzo Comunale

TITOLO PROGETTO

DATA

09 maggio 2022

SCALA 1:50

TAVOLA 02

A TERMINE DI LEGGE LO STUDIO SCRIVENTE SI RISERVA LA PROPRIETA' DEL PRESENTE DISEGNO E NE VIETA LA RIPRODUZIONE O LA COMUNICAZIONE A TERZI SENZA IL PROPRIO BENESTARE