

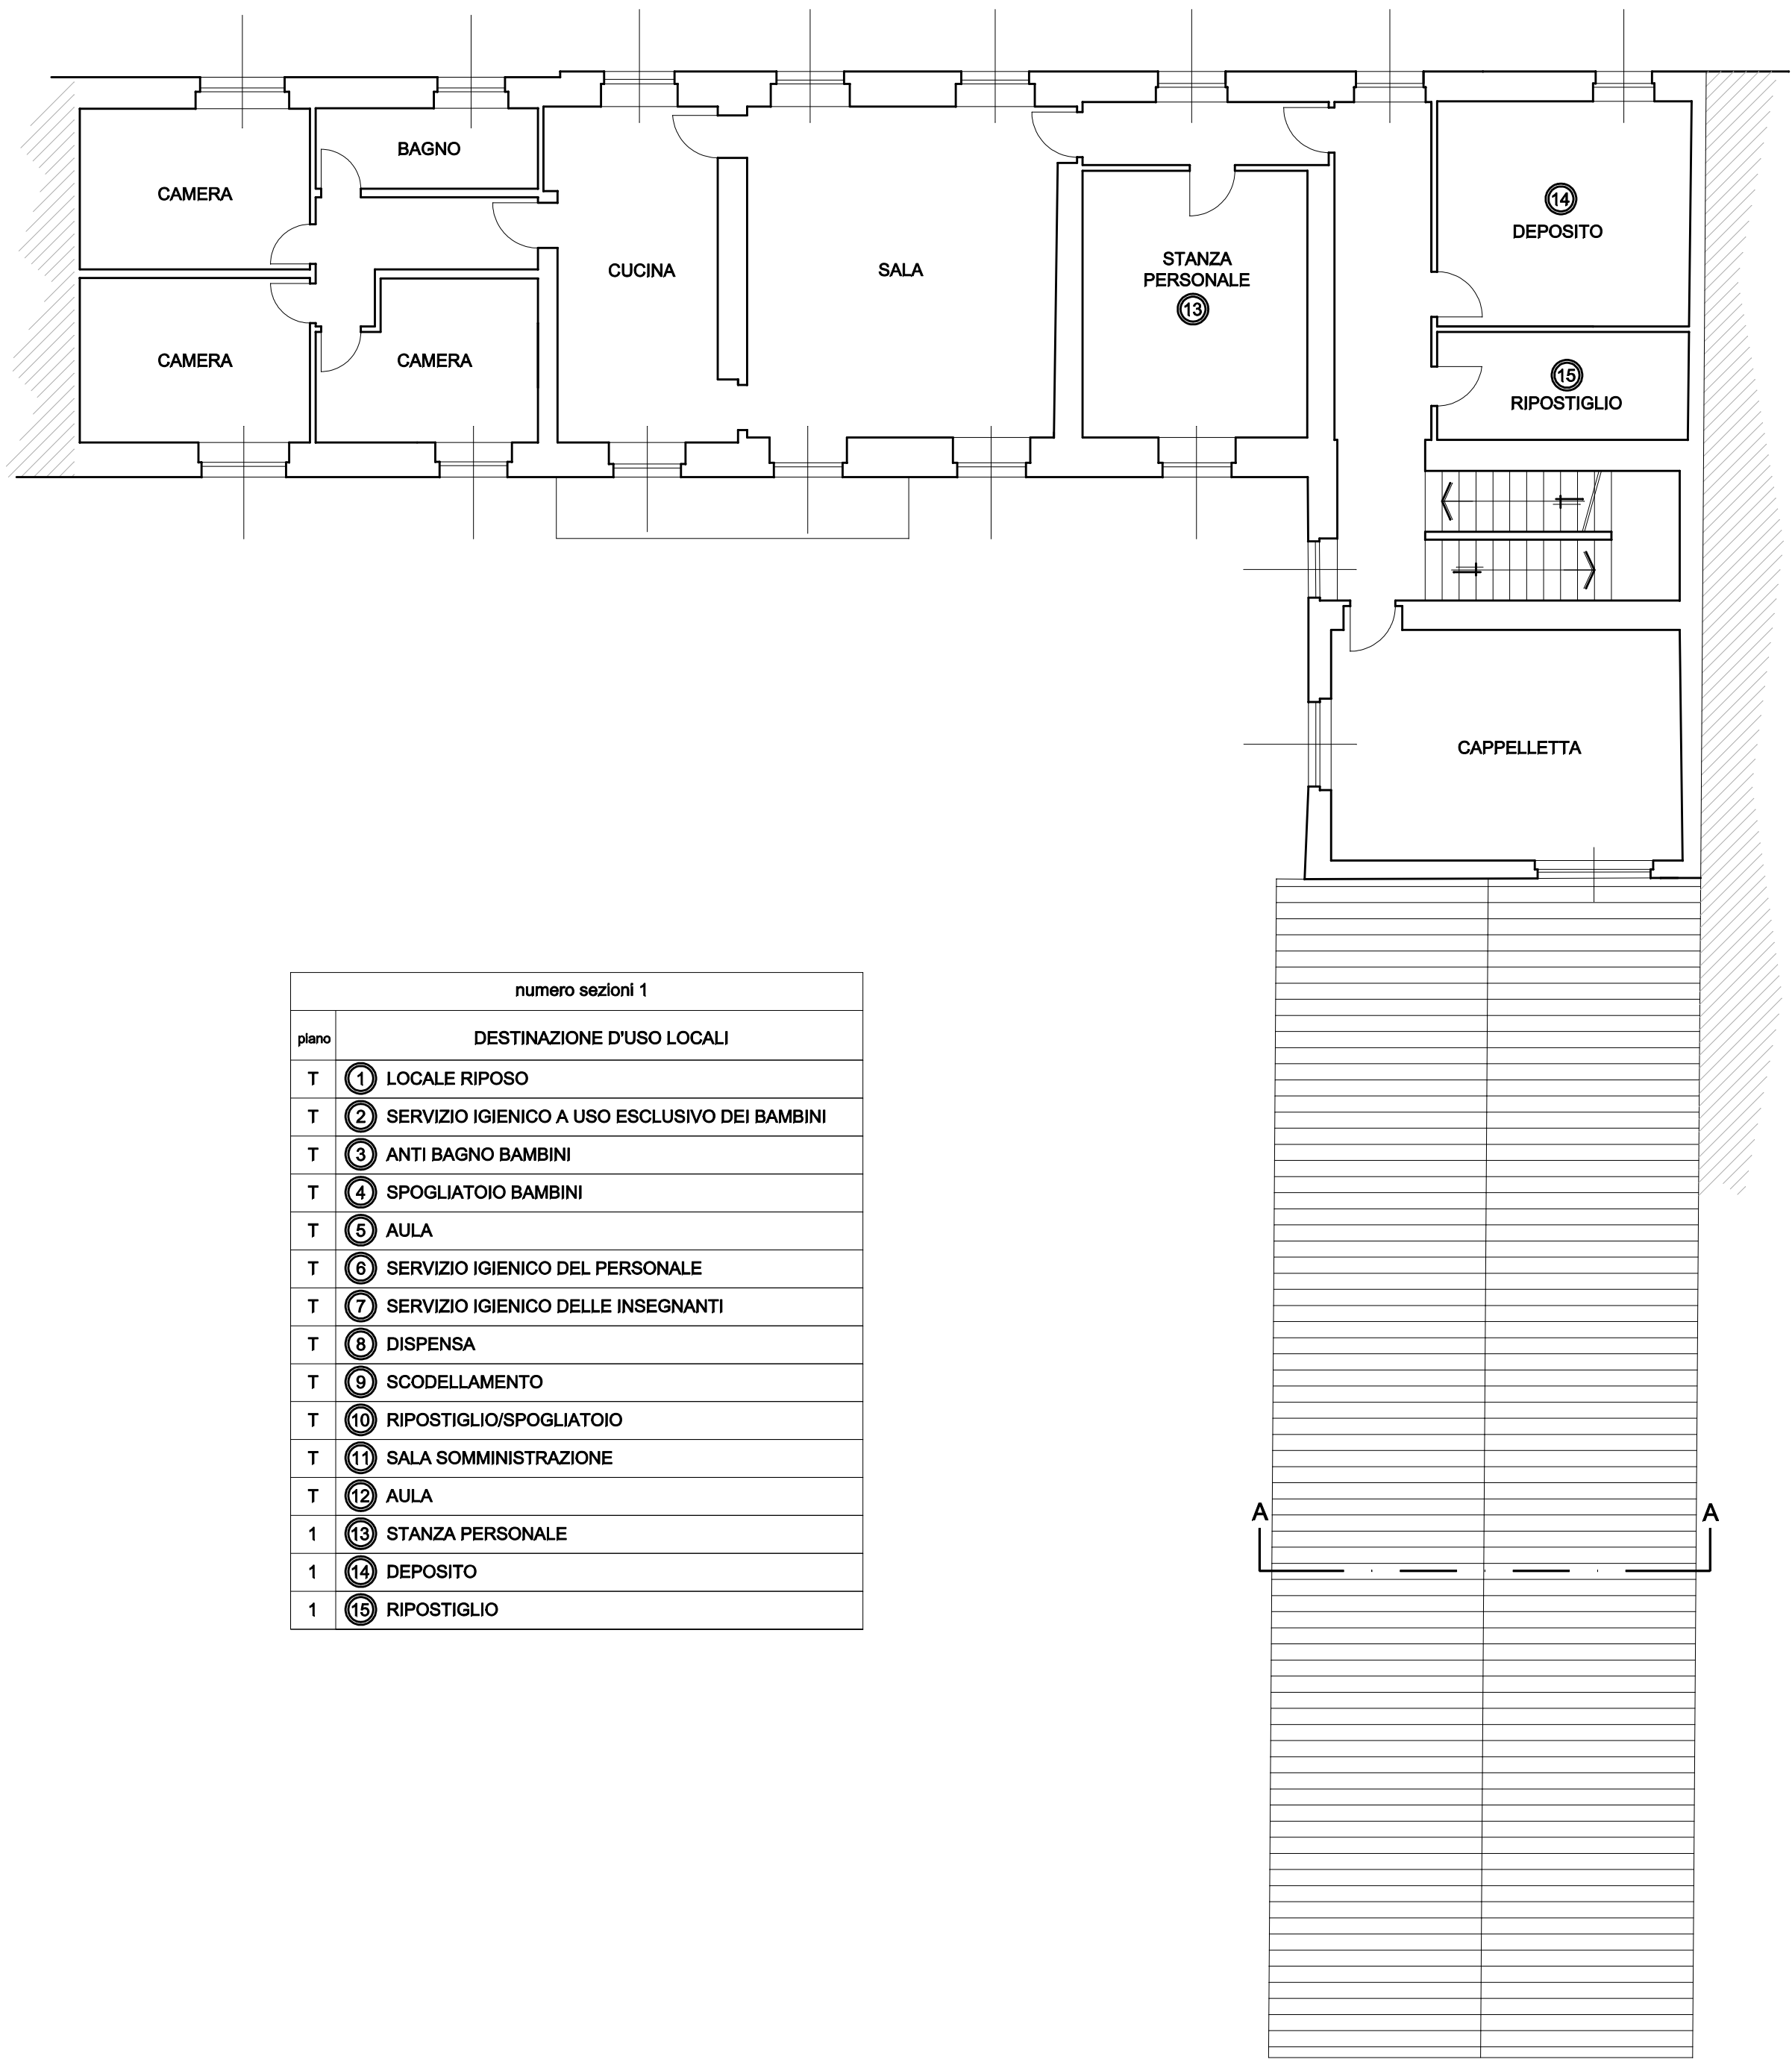
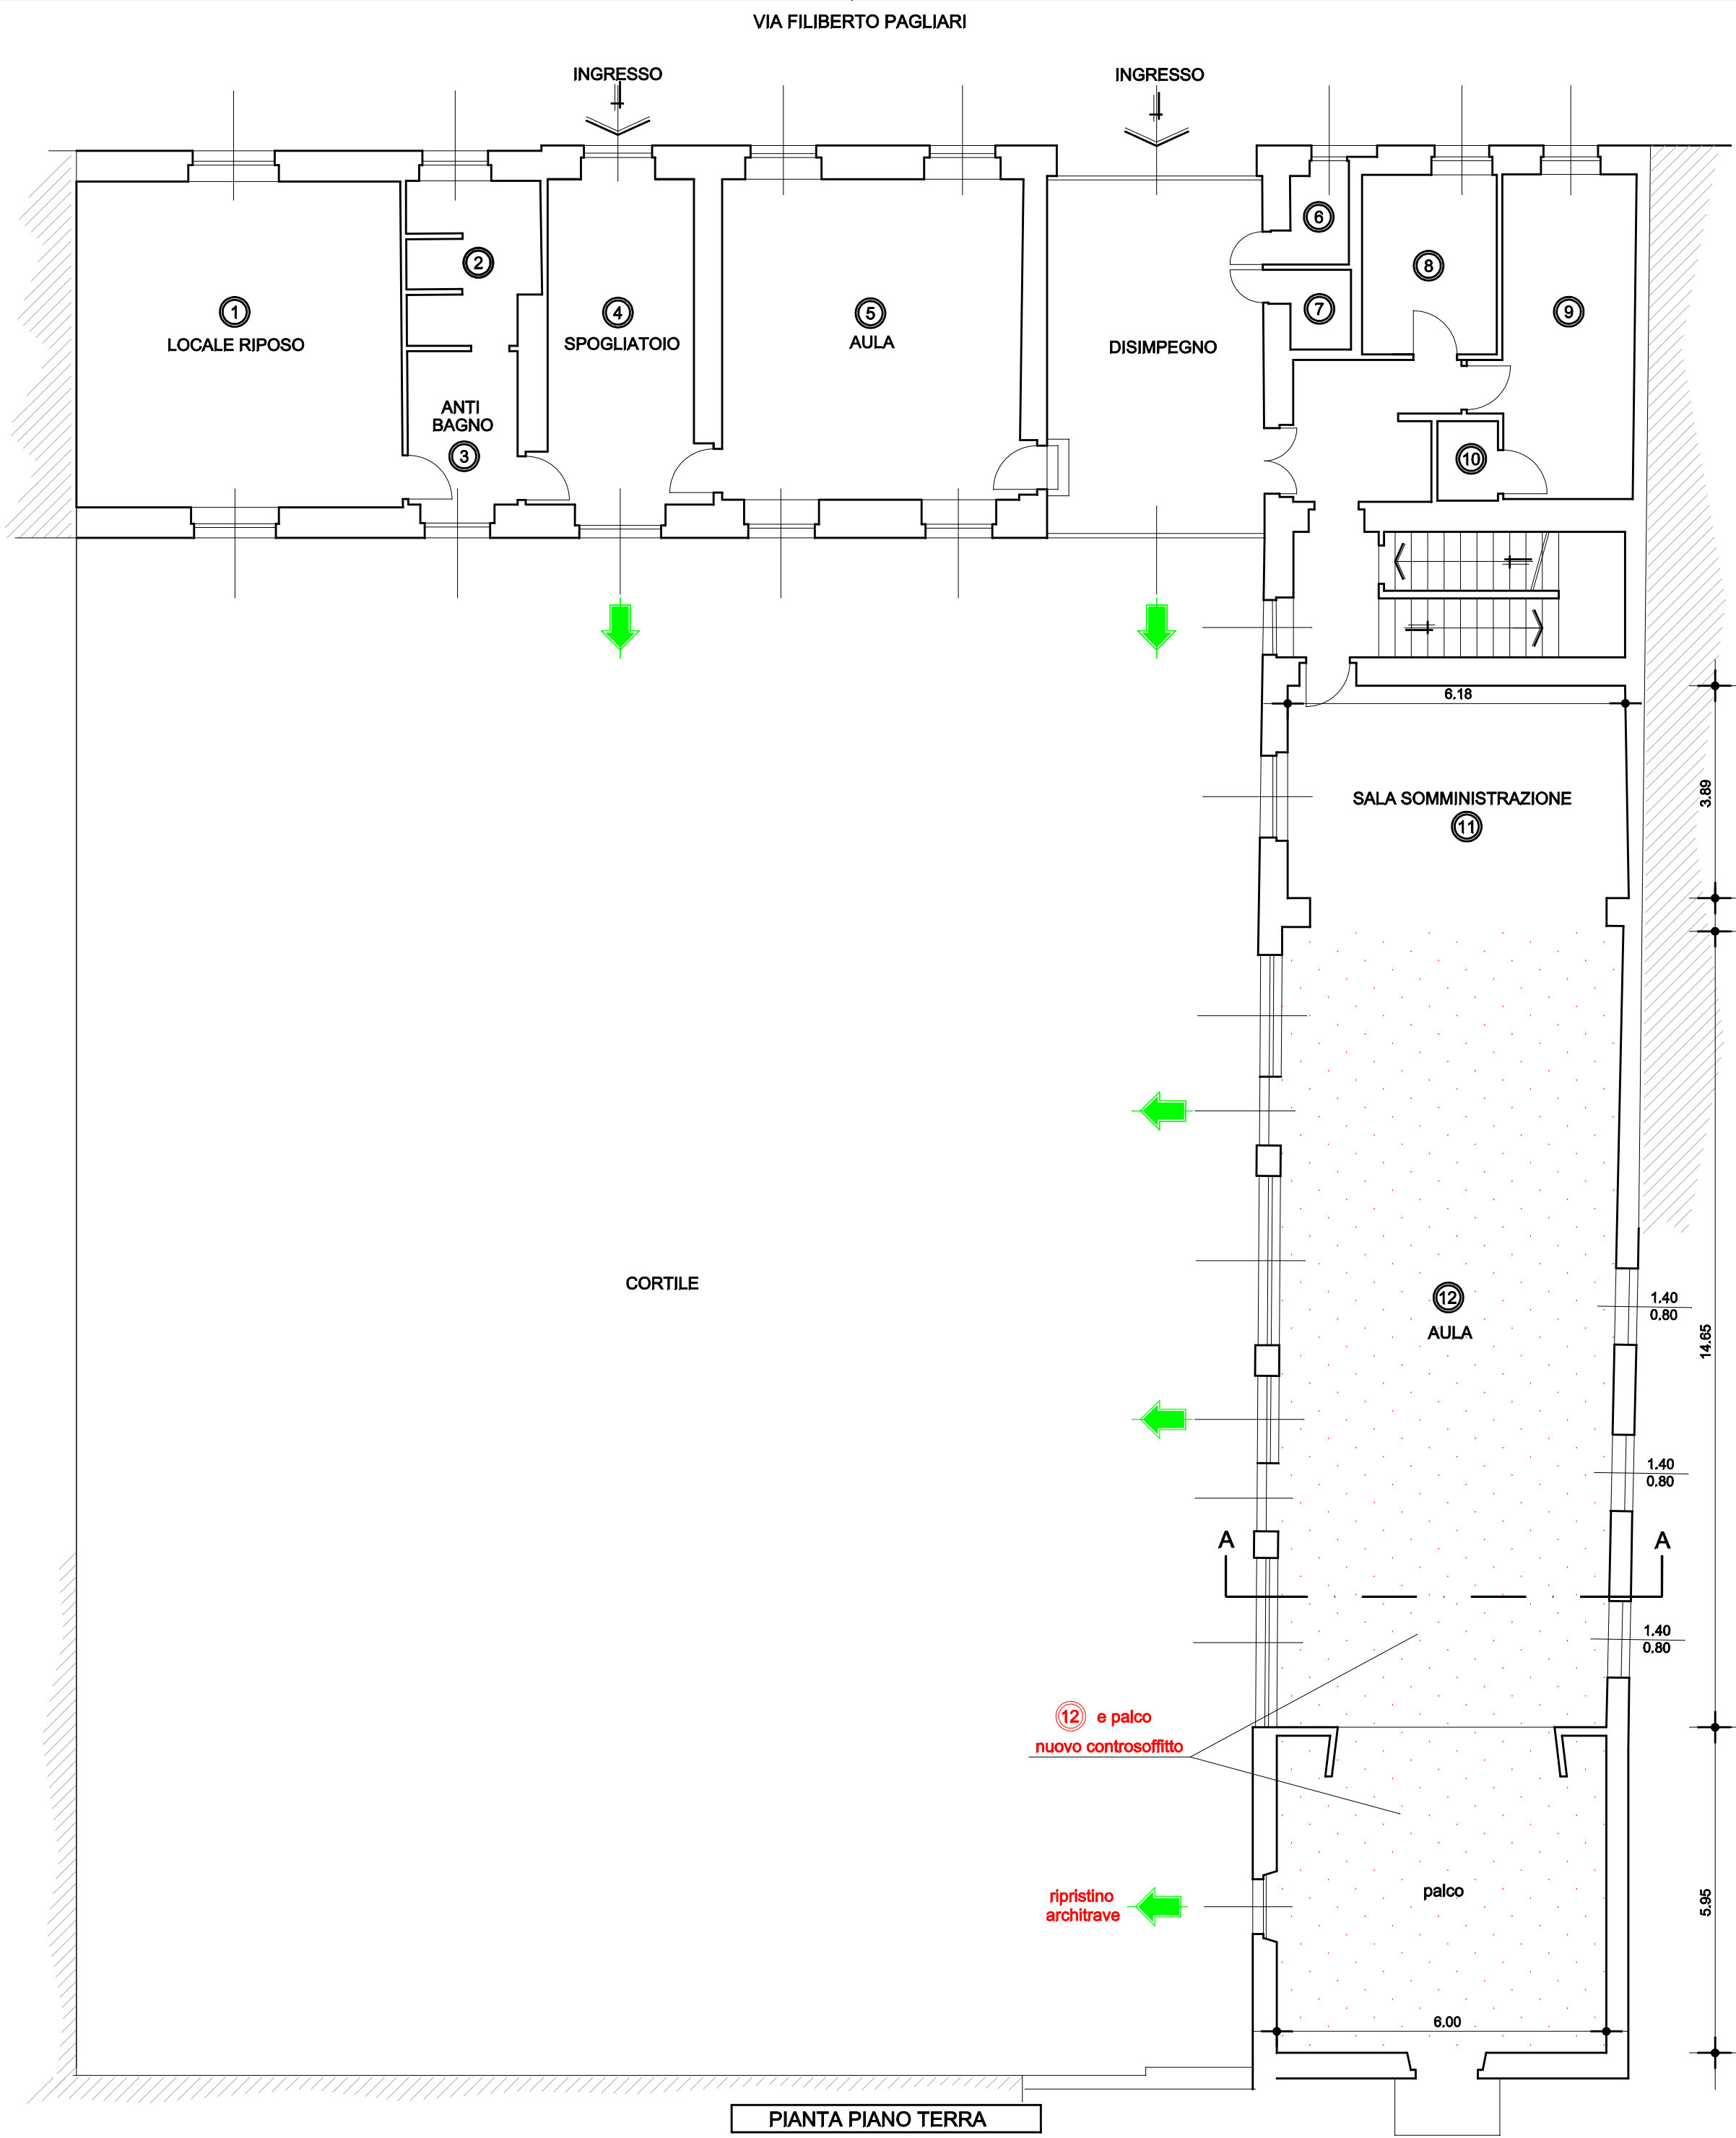


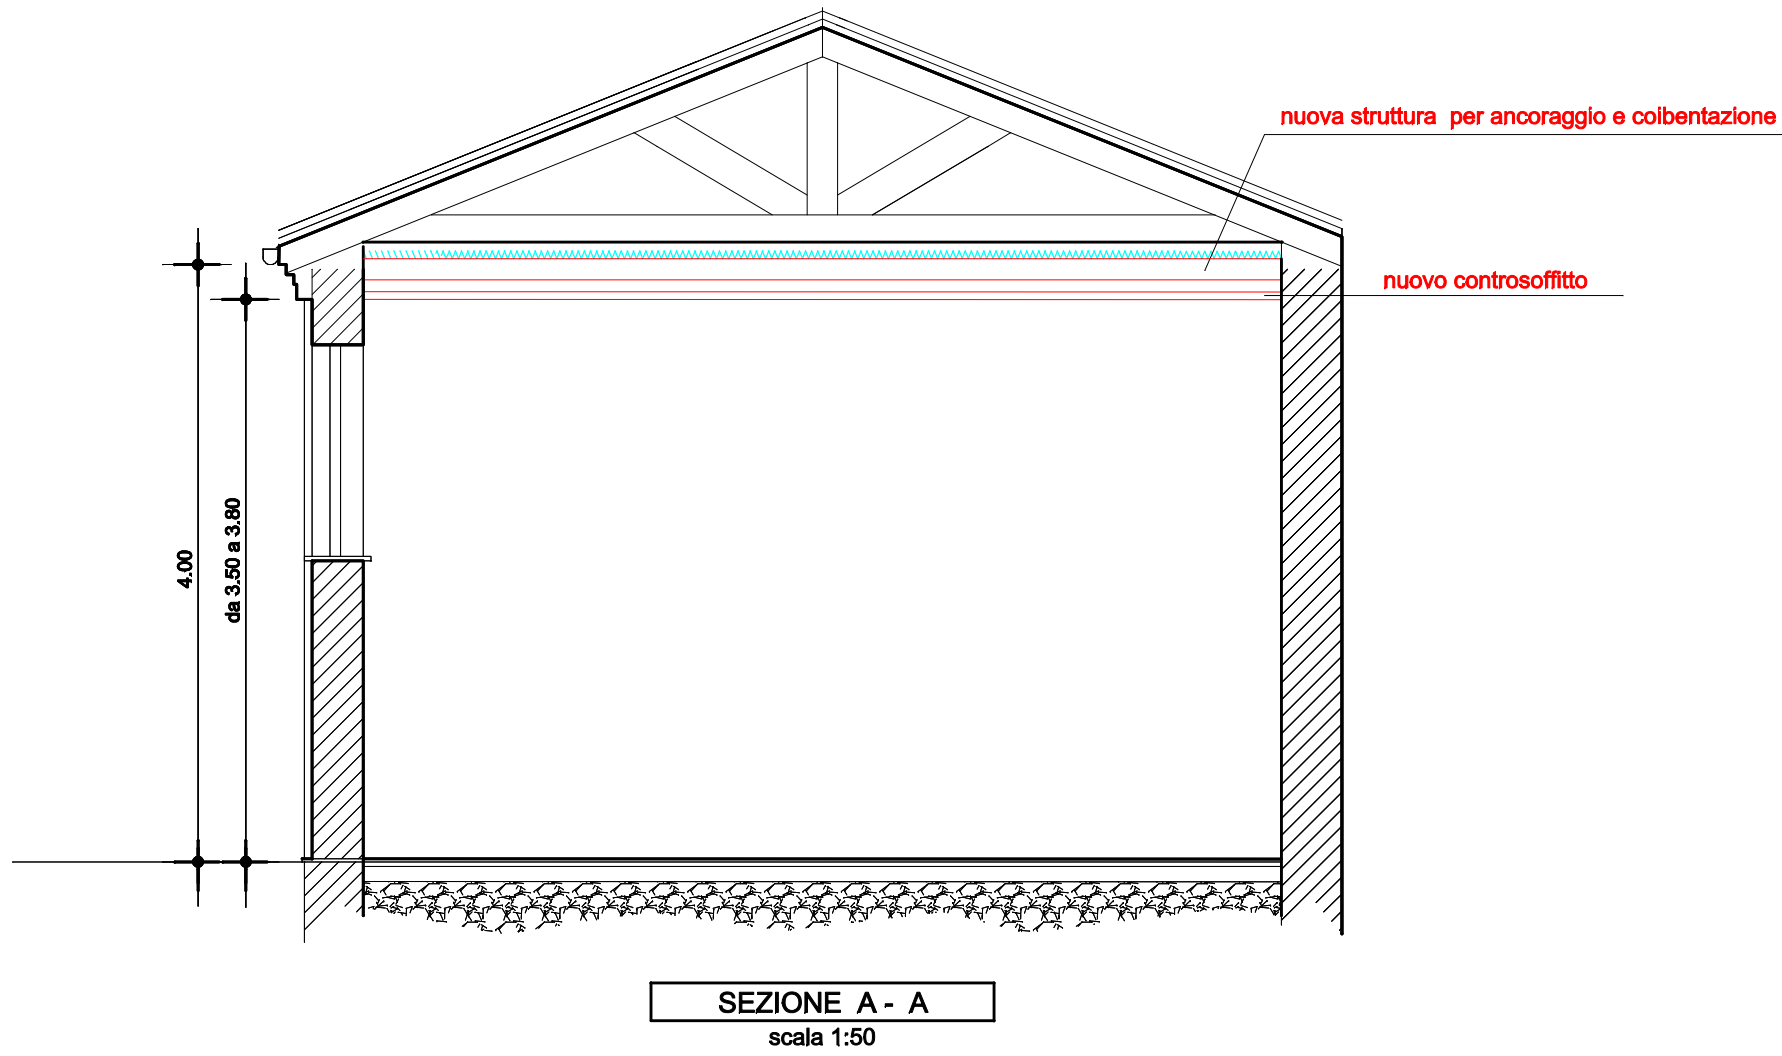

numero sezioni 1	
piano	DESTINAZIONE D'USO LOCALI
T	1 LOCALE RIPOSO
T	2 SERVIZIO IGIENICO A USO ESCLUSIVO DEI BAMBINI
T	3 ANTI BAGNO BAMBINI
T	4 SPOGLIATOIO BAMBINI
T	5 AULA
T	6 SERVIZIO IGIENICO DEL PERSONALE
T	7 SERVIZIO IGIENICO DELLE INSEGNANTI
T	8 DISPENSA
T	9 SCODELLAMENTO
T	10 RIPOSTIGLIO/SPOGLIATOIO
T	11 SALA SOMMINISTRAZIONE
T	12 AULA
1	13 STANZA PERSONALE
1	14 DEPOSITO
1	15 RIPOSTIGLIO

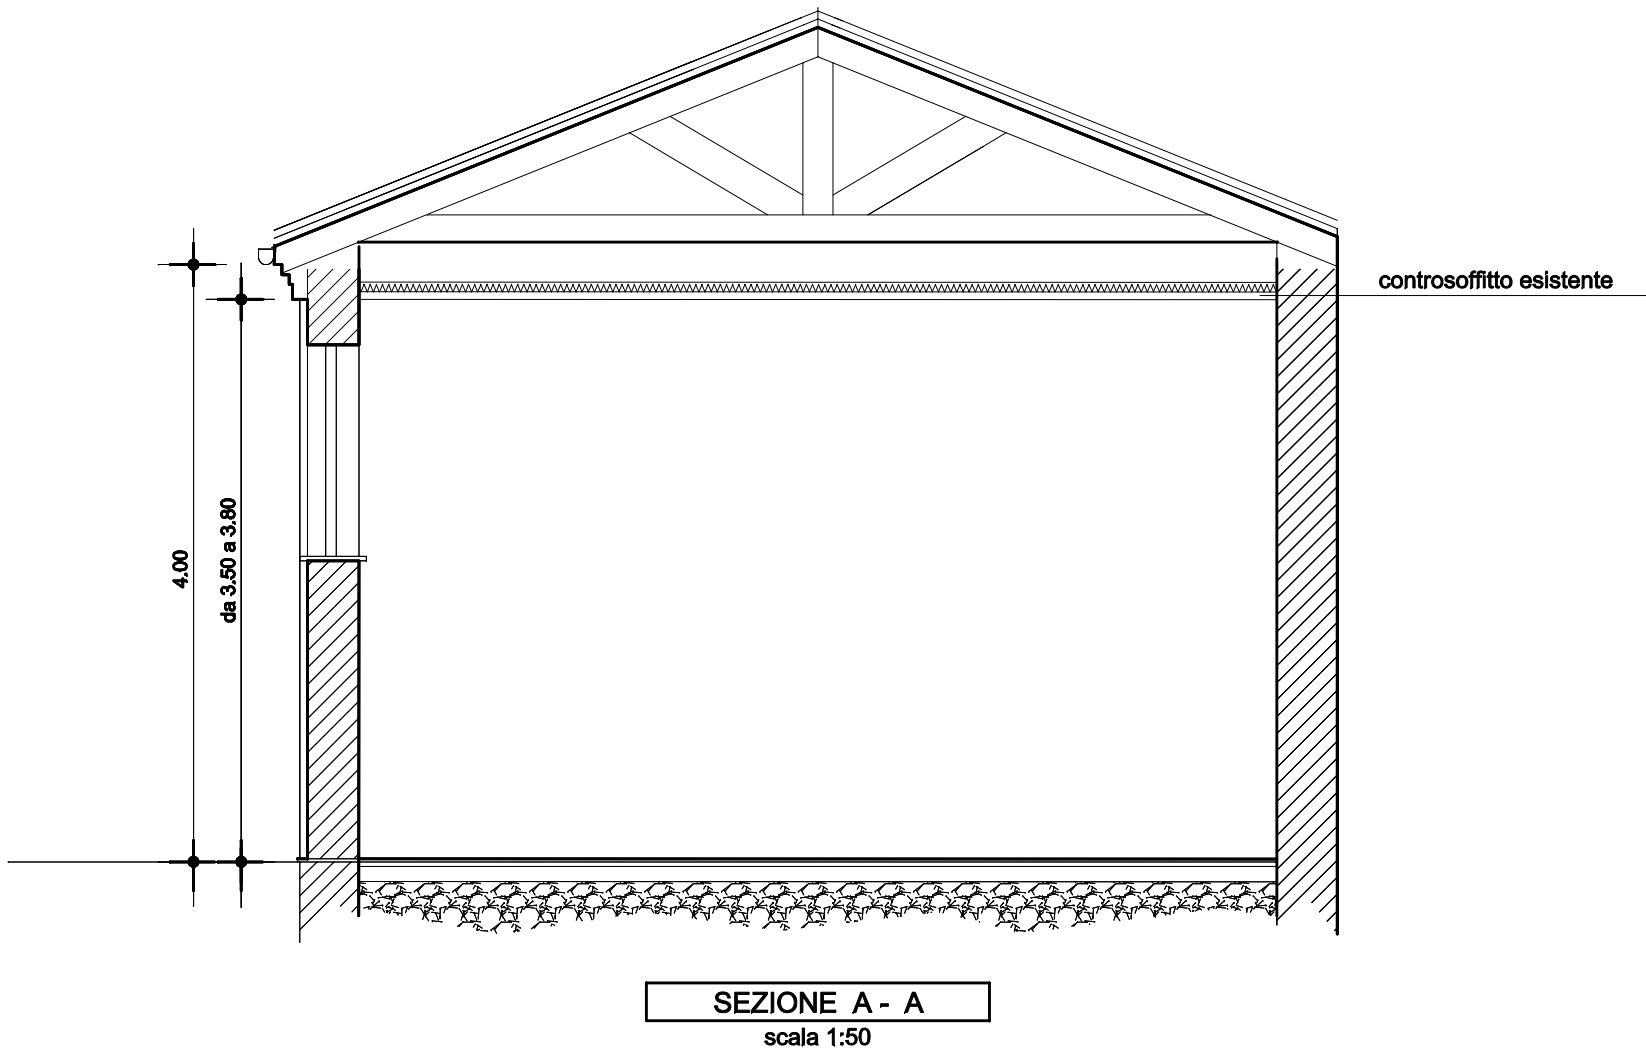

PROVINCIA DI ALESSANDRIA	COMUNE DI OVIGLIO
UBICAZIONE	
via Filiberto Pagliari n. 5	
DATI CATASTALI	
- Foglio 18 - Mappali 545 - 546 -	
INTERVENTO	
SCUOLA DELL'INFANZIA DI OVIGLIO	
INTERVENTI DI MANUTENZIONE STRAORDINARIA PER LA MESSA IN SICUREZZA	
PROPRIETA'	
COMUNE DI OVIGLIO	
piazza Umberto I n.1 15028 OVIGLIO (AL)	
SITUAZIONE ATTUALE - INTERVENTI	
PLANIMETRIA GENERALE - SEZIONE	
Scala 1:100 TAVOLA 4 DI 4	
Il progettista architettonico	
studio tecnico geometra ARIANNA ZAMBURLIN - 15028 OVIGLIO (AL) - via Garibaldi n.70 - tel. 0131 1958300 - e-mail: ariannazamburlin@virgilio.it - C.F. ZMB RNN 77M68 B594Y * P.I. 01904970068	