

TAVOLA DI INQUADRAMENTO GENERALE

Progetto definitivo - esecutivo

Con indicazione degli interventi

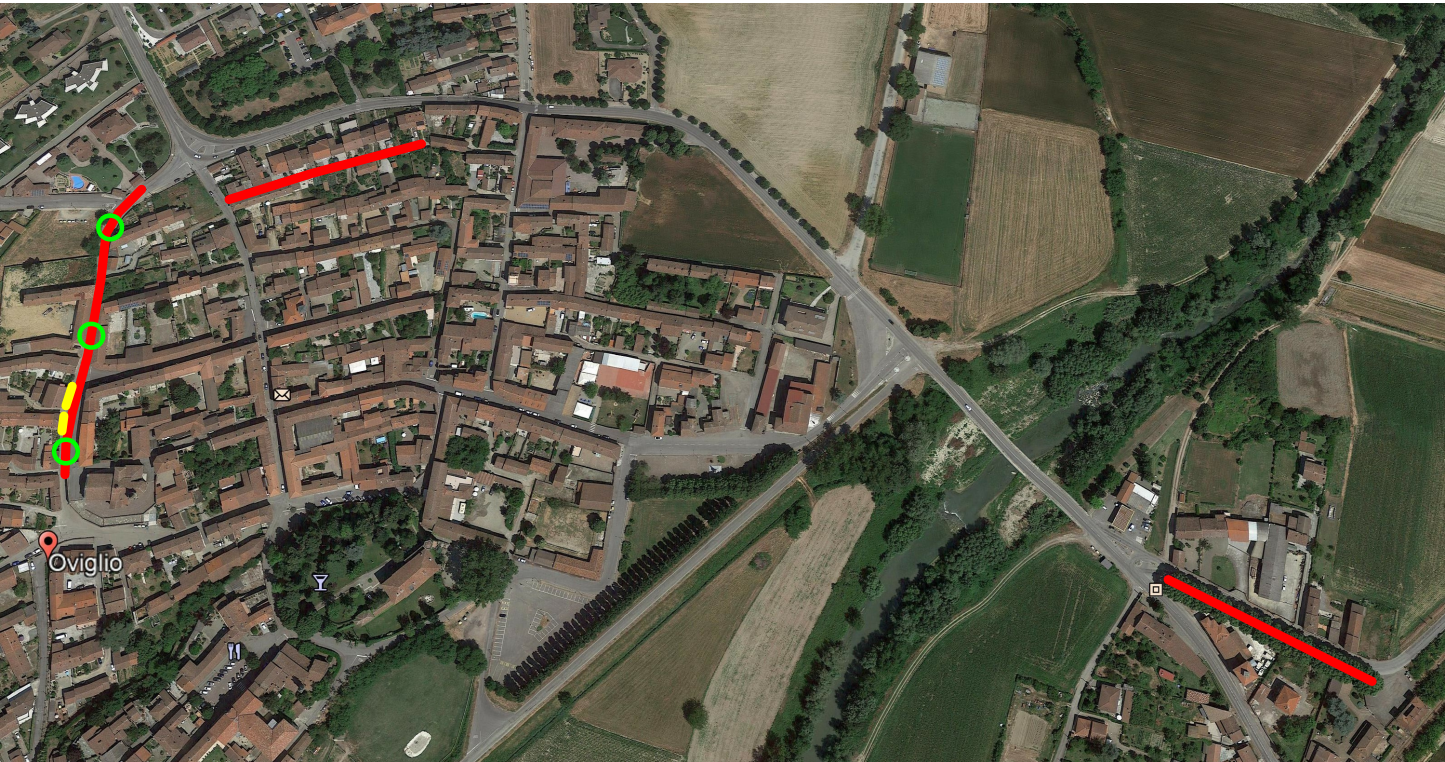


Immagine aerea generale dei tratti interessati

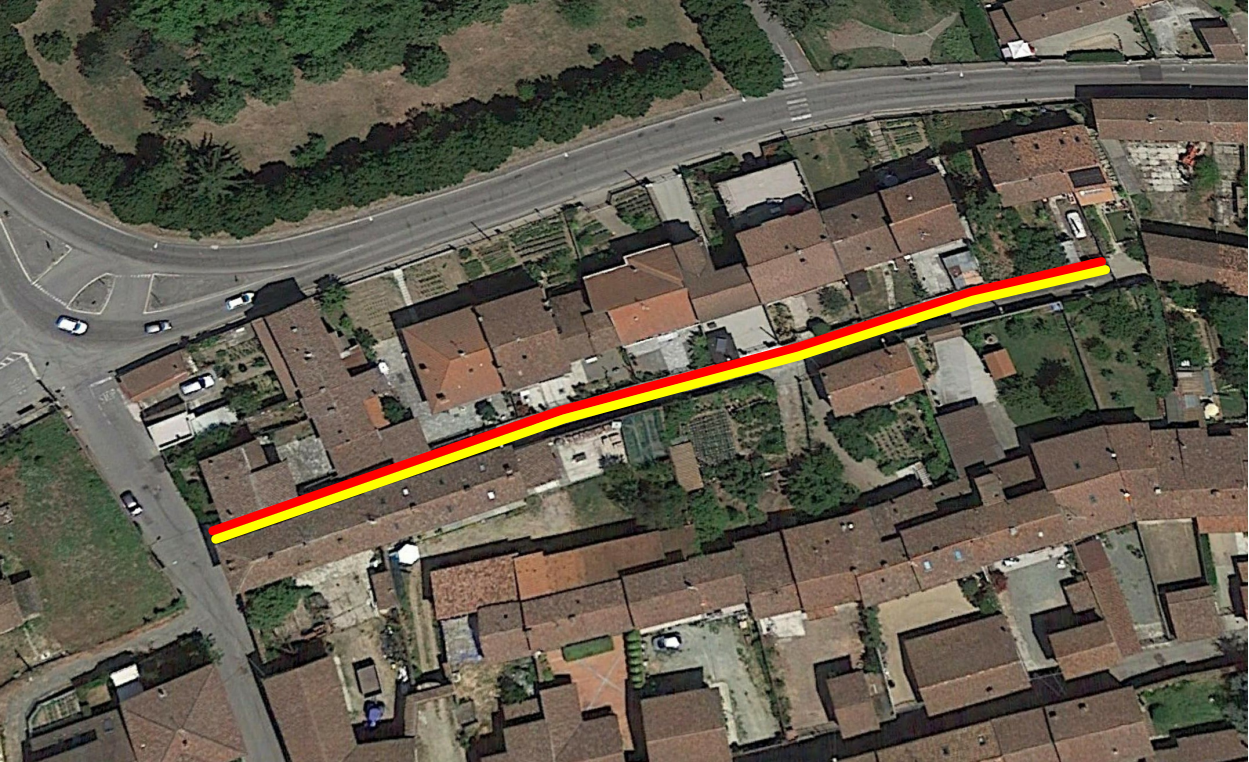


Immagine aerea di Via Giovanni Ianza

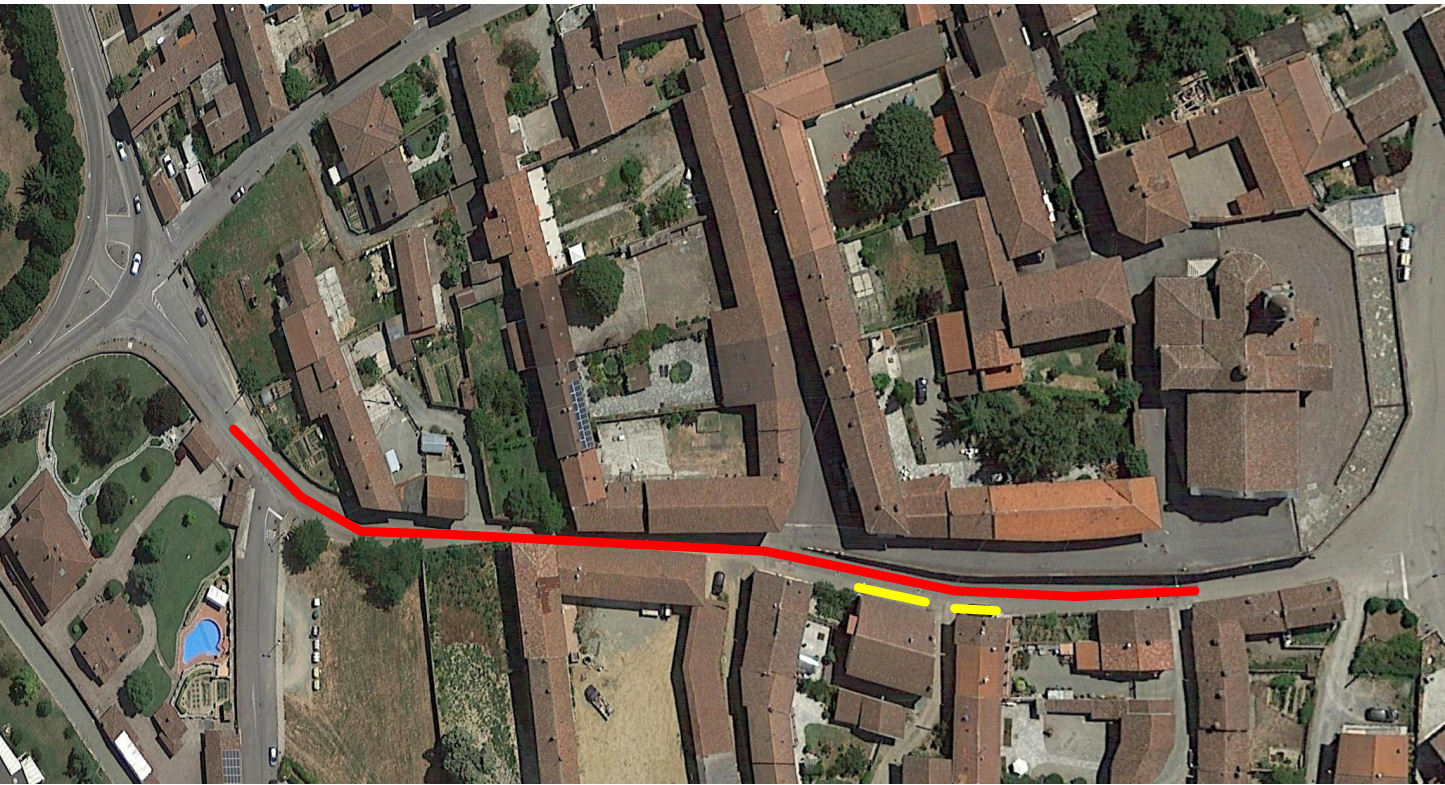


Immagine aerea di Via Alessandro Volta

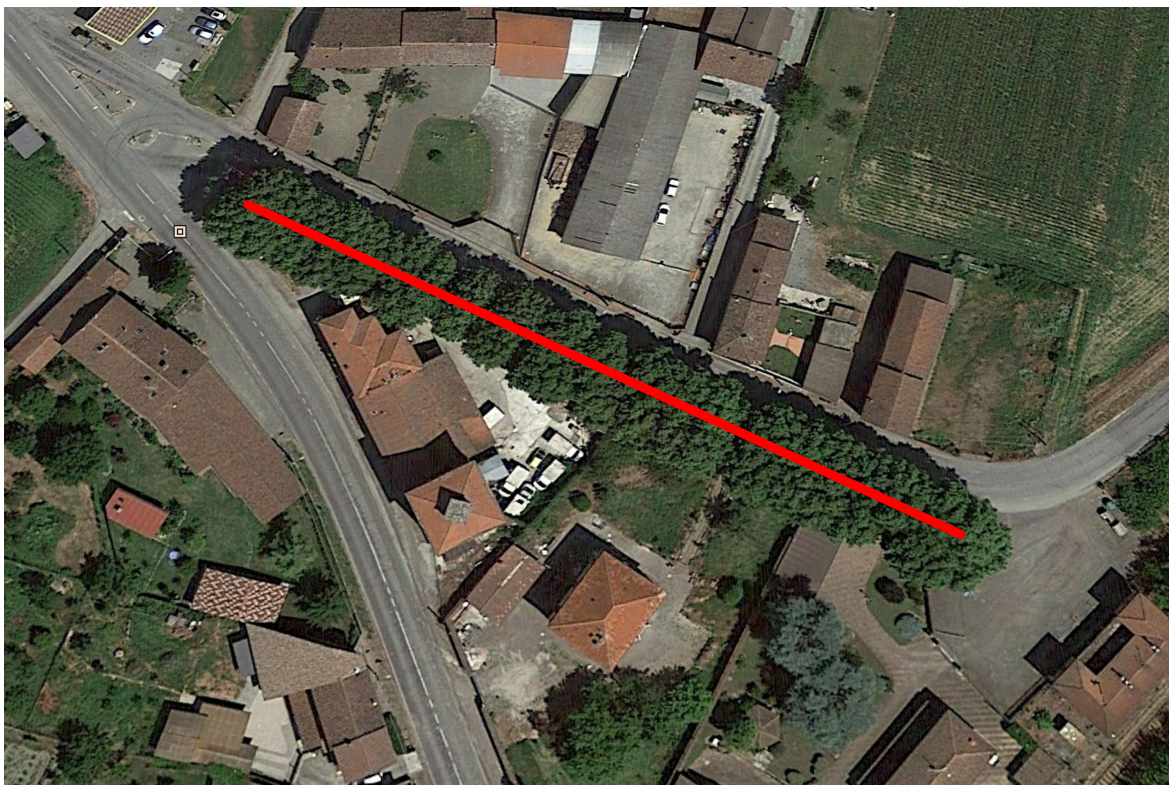


Immagine aerea di Viale della Stazione


LEGENDA:



Tratto interessato da messa in quota di chiusini e caditoie



Tratto interessato dal rifacimento del manto stradale

 

Tratto interessato da scarifica

