## REGIONE PIEMONTE

Provincia di Alessandria

## COMUNE DI OVIGLIO



Oggetto:

## INTERVENTI SU STRADE COMUNALI

## Progetto Definitivo / Esecutivo


| Descrizione: |               |   |
|--------------|---------------|---|
|              | Cronoprogramm | a |
|              |               |   |

| CUP:<br>J57H19002470004 | Il tecnico: arch. Papillo Giuseppe                    |
|-------------------------|---|
| Allegato:               |   |
| data:                   | Il Responsabile del Procedimento: geom. Pavesio Marco |
| 16.12.2019              |   |
|                         |   |



STUDIO DI URBANISTICA E ARCHITETTURA

G. Papillo, architetto - F. Dottor, geometra Via Vinzaglio, 155 • 15121 Alessandria

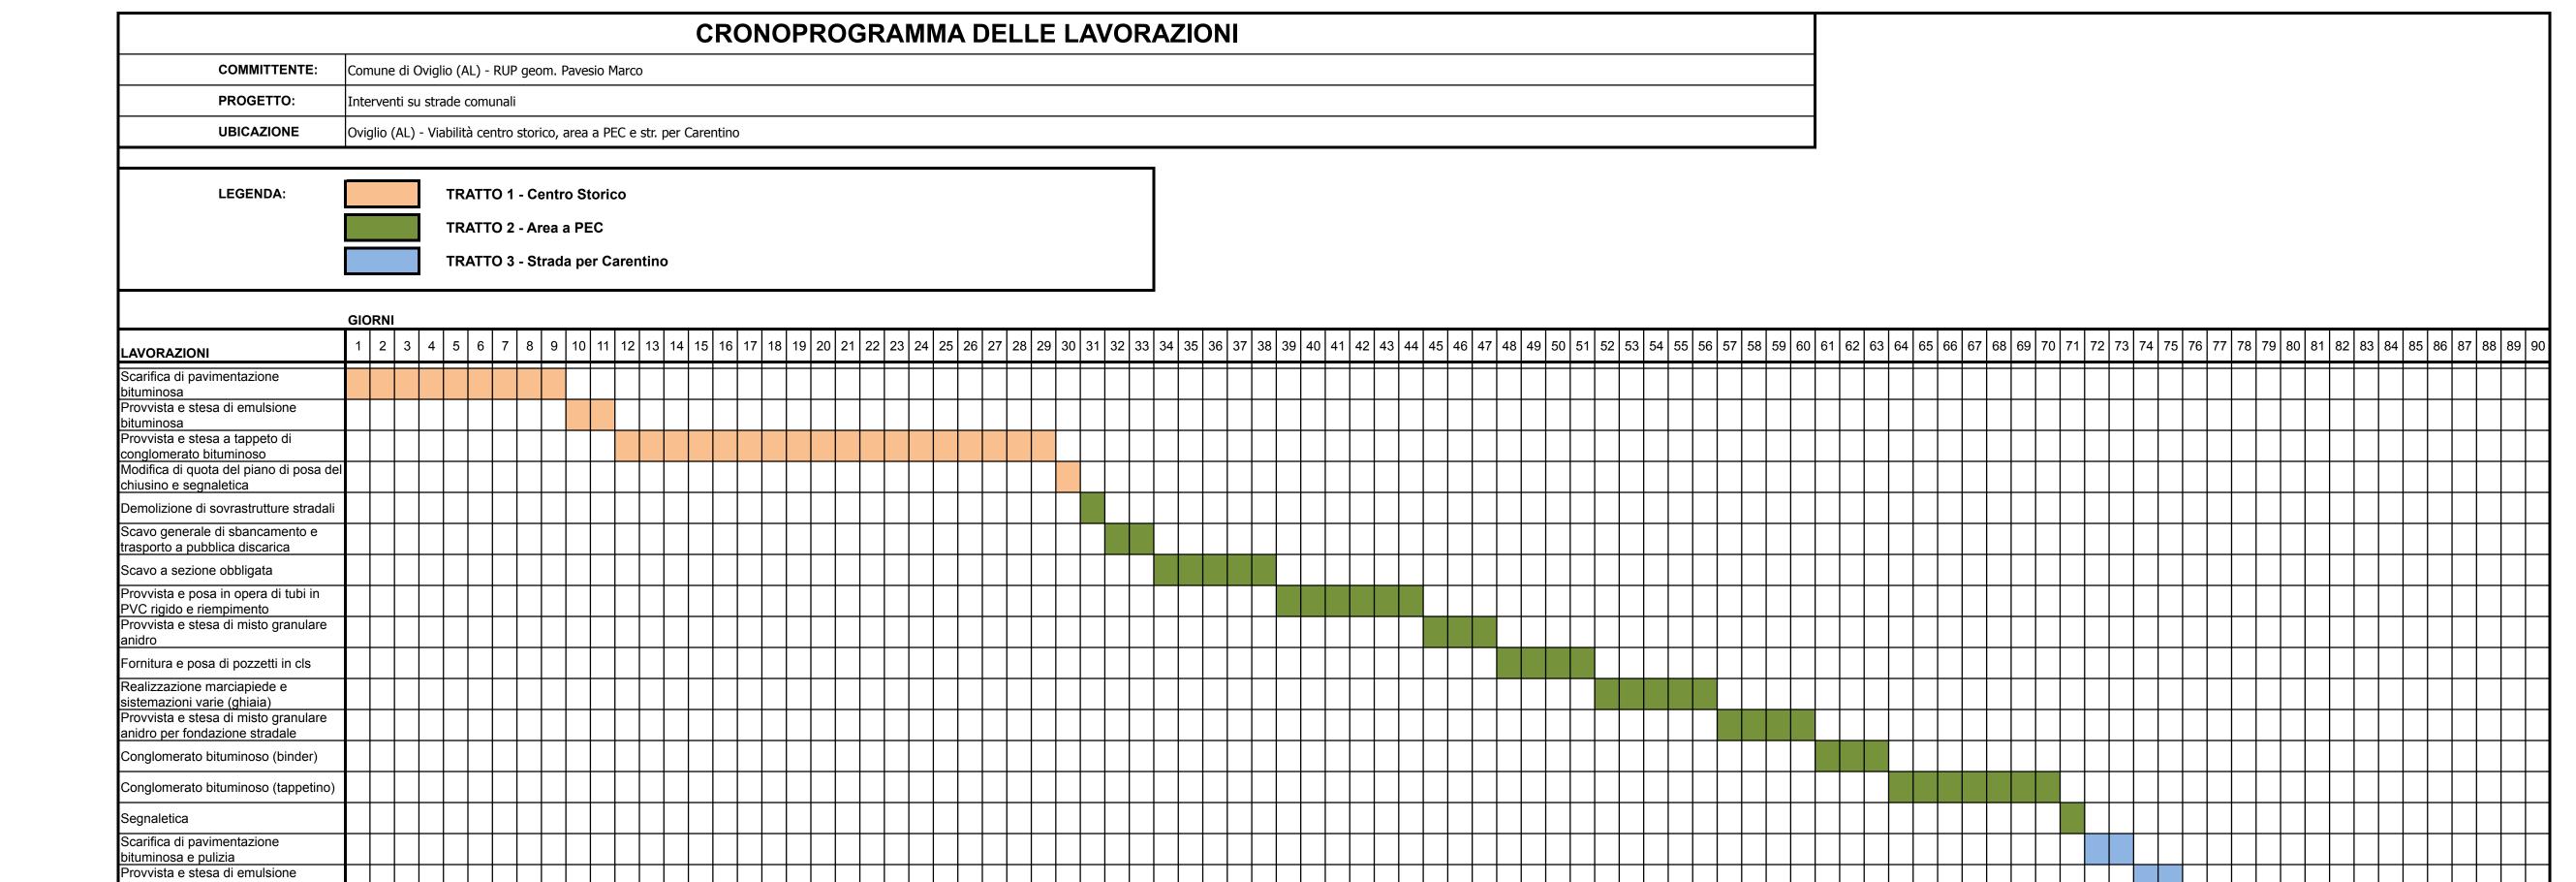

Segnaletica

Conglomerato bituminoso (binder)

Conglomerato bituminoso (tappetino)