


**COMUNE DI OVIGLIO (AL): CORTINA MURARIA IN LATERIZI DI PROPRIETÀ' COMUNALE SU VIA A. VOLTA
 E VIA C. BATTISTI - Rappresentazione planimetrica dei singoli tratti murari oggetto di intervento di restauro**

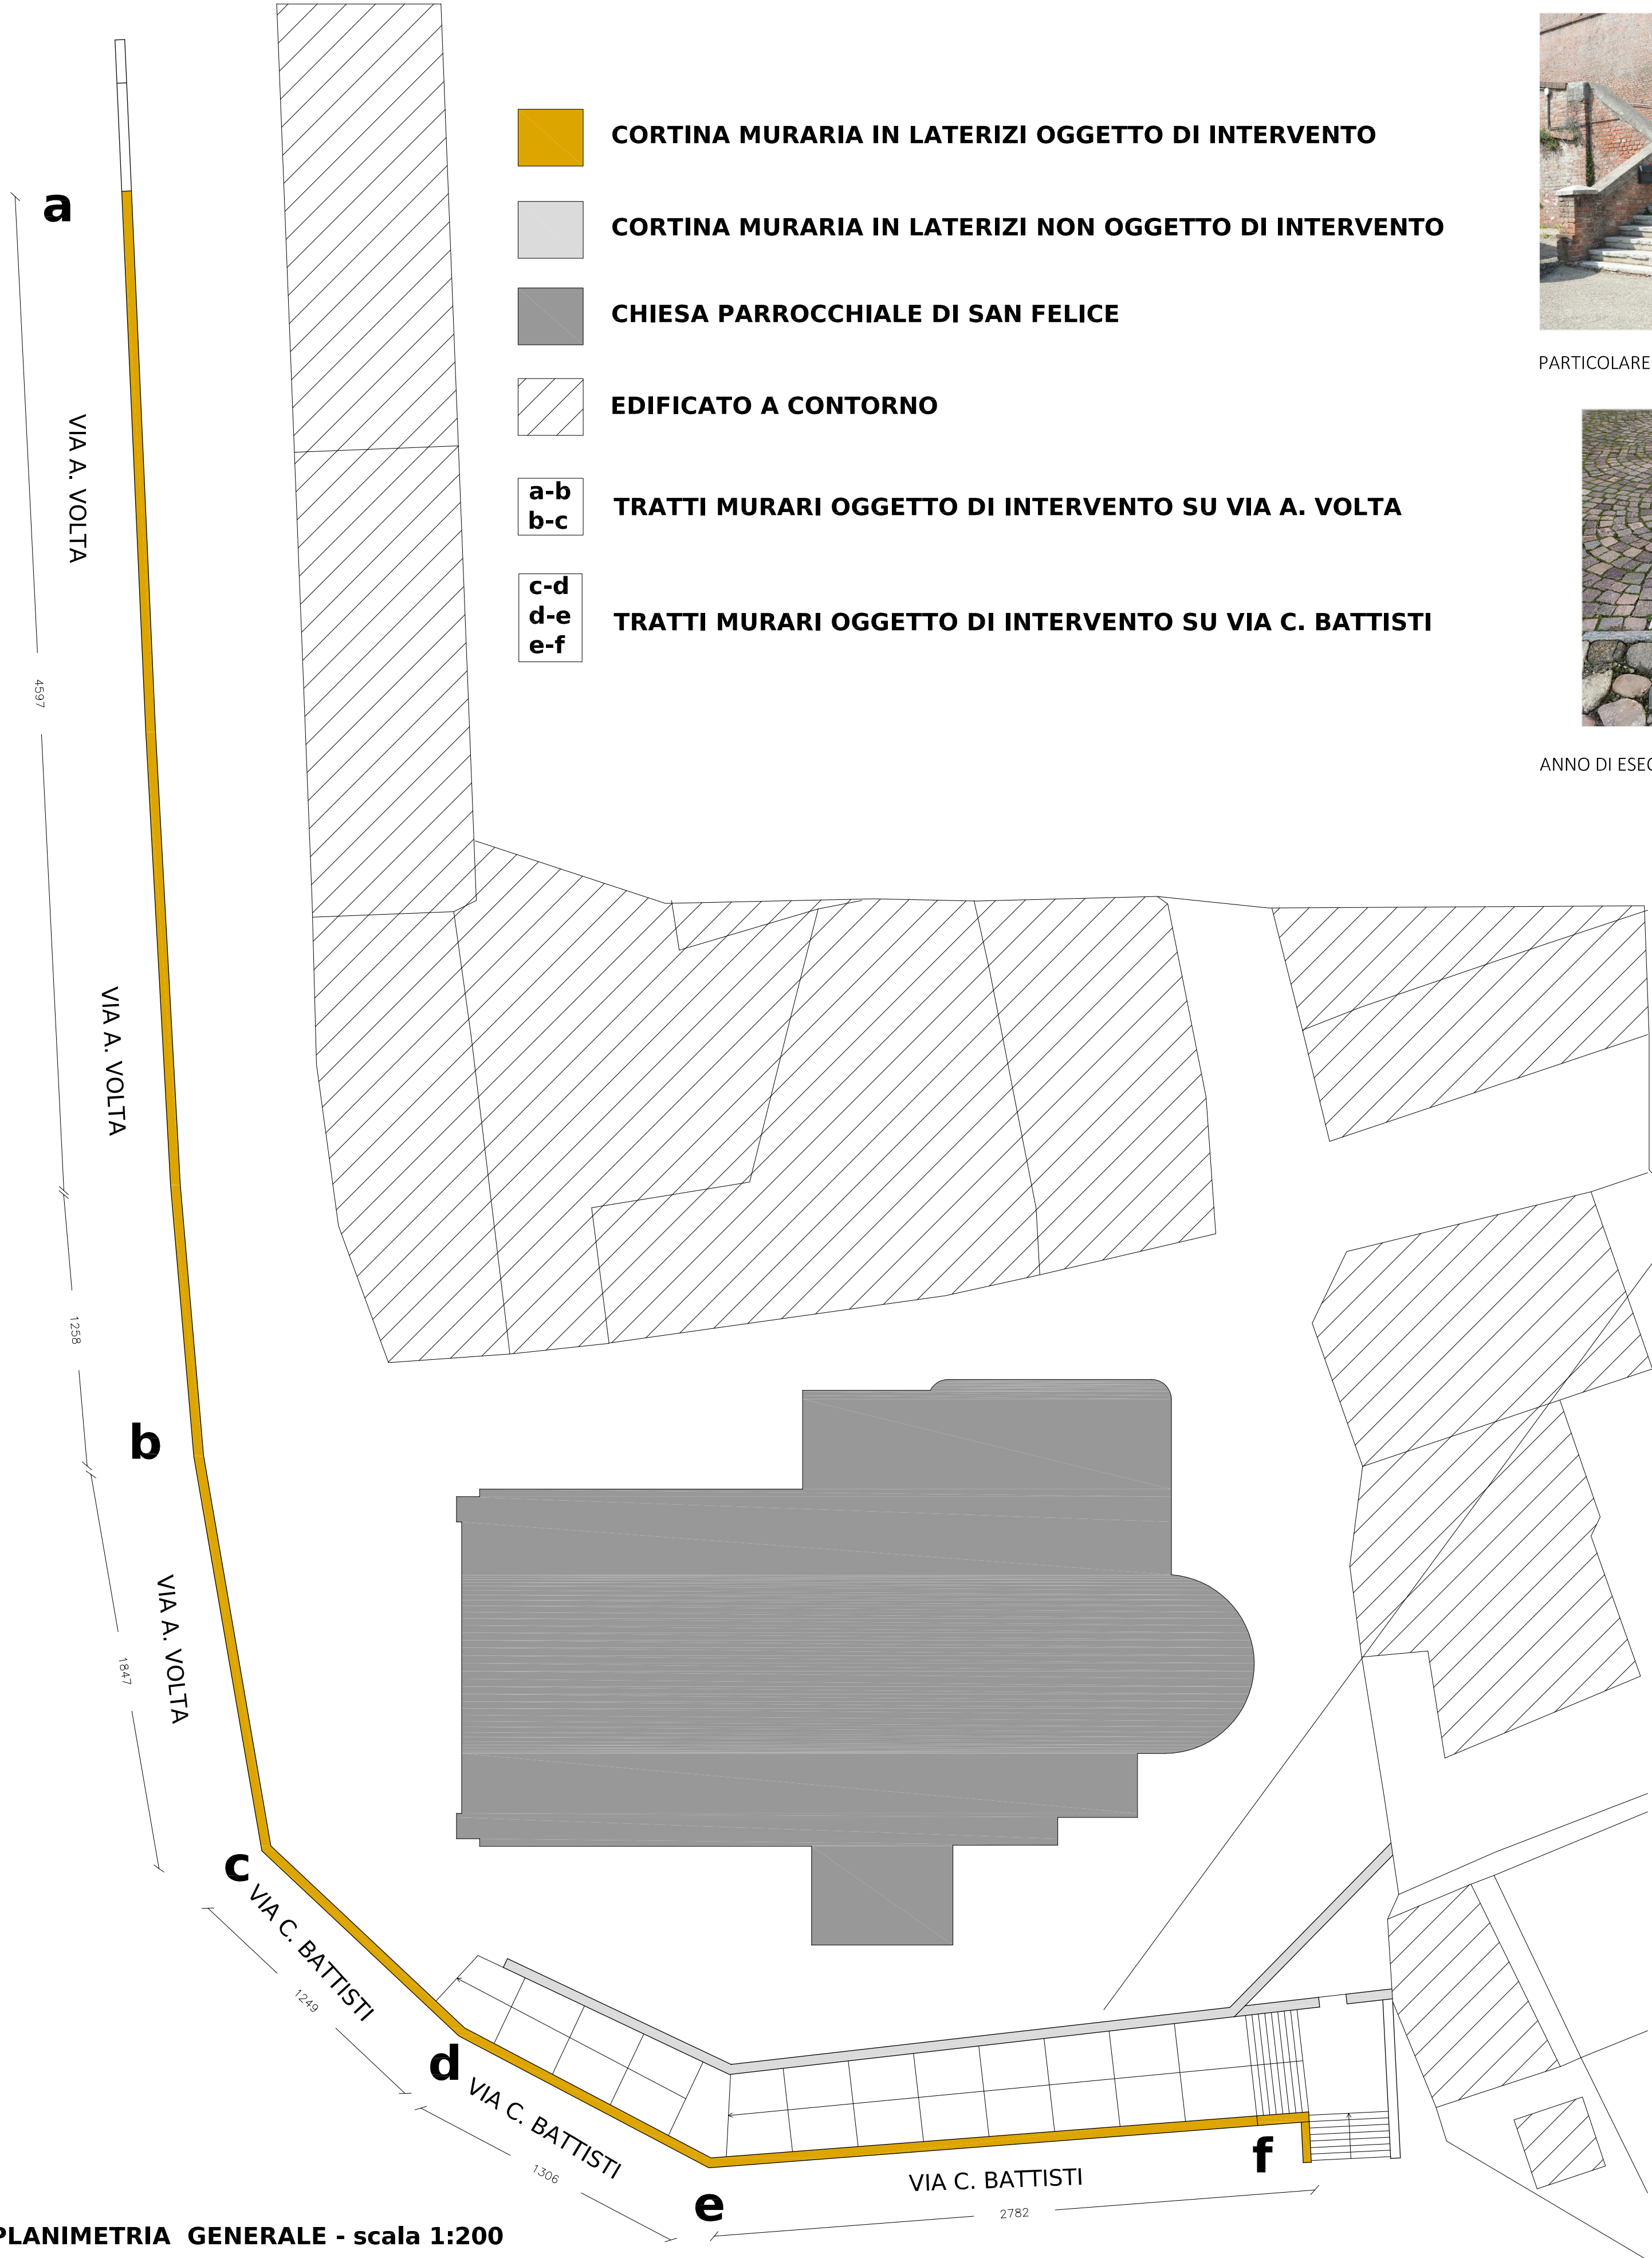

PARTICOLARE DELLA SCALINATA DA VIA C. BATTISTI



PARTICOLARE DELLA SCALINATA VERSO LA CHIESA



ANNO DI ESECUZIONE PAVIMENTAZIONE IN PORFIDO



PAVIMENTAZIONE IN CIOTTOLI DI FIUME SCALINATA

Risale al 1991 l'intervento di “*ripristino del muro perimetrale di sostegno al cortile adiacente la chiesa parrocchiale dei SS. Felice ed Agata*” da parte dell'allora parroco Don Francesco Gandini a firma dell'architetto Luigi Visconti che oltre al ripristino del muro perimetrale di sostegno al cortile adiacente la chiesa parrocchiale prevedeva anche la parziale pavimentazione in cubetti di porfido (sulla quale è ancora leggibile la data) e la creazione della scalinata in ciottoli di fiume di salita/discesa alla chiesa da Via Cesare Battisti.



COMUNE DI OVIGLIO - PROVINCIA DI ALESSANDRIA

PROGETTO DEFINITIVO/ESECUTIVO DI RESTAURO CONSERVATIVO DELLA CORTINA MURARIA IN LATERIZI DI PROPRIETÀ' COMUNALE
 da Via A. Volta a Via C. Battisti (lato esterno ed interno)

Alta Sorveglianza
 Soprintendenza Archeologia, Belle Arti e Paesaggio per le Province di AL-AT-CN

Committenza
 Comune di Oviglio



Progettazione/Direzione dei Lavori:
 Arch. Antonella Barbara CALDINI
 Specialista in Beni Architettonici e del Paesaggio

15011 Acqui Terme (AL) - Via Jona Ottolenghi n.6
 Tel. 0144.323990 - E-mail: antonella.caldini@hotmail.com
 www.restauroconservazione.info



TAV. 2

RAPPRESENTAZIONE PLANIMETRICA DEI SINGOLI TRATTI MURARI OGGETTO DI INTERVENTO DI RESTAURO