



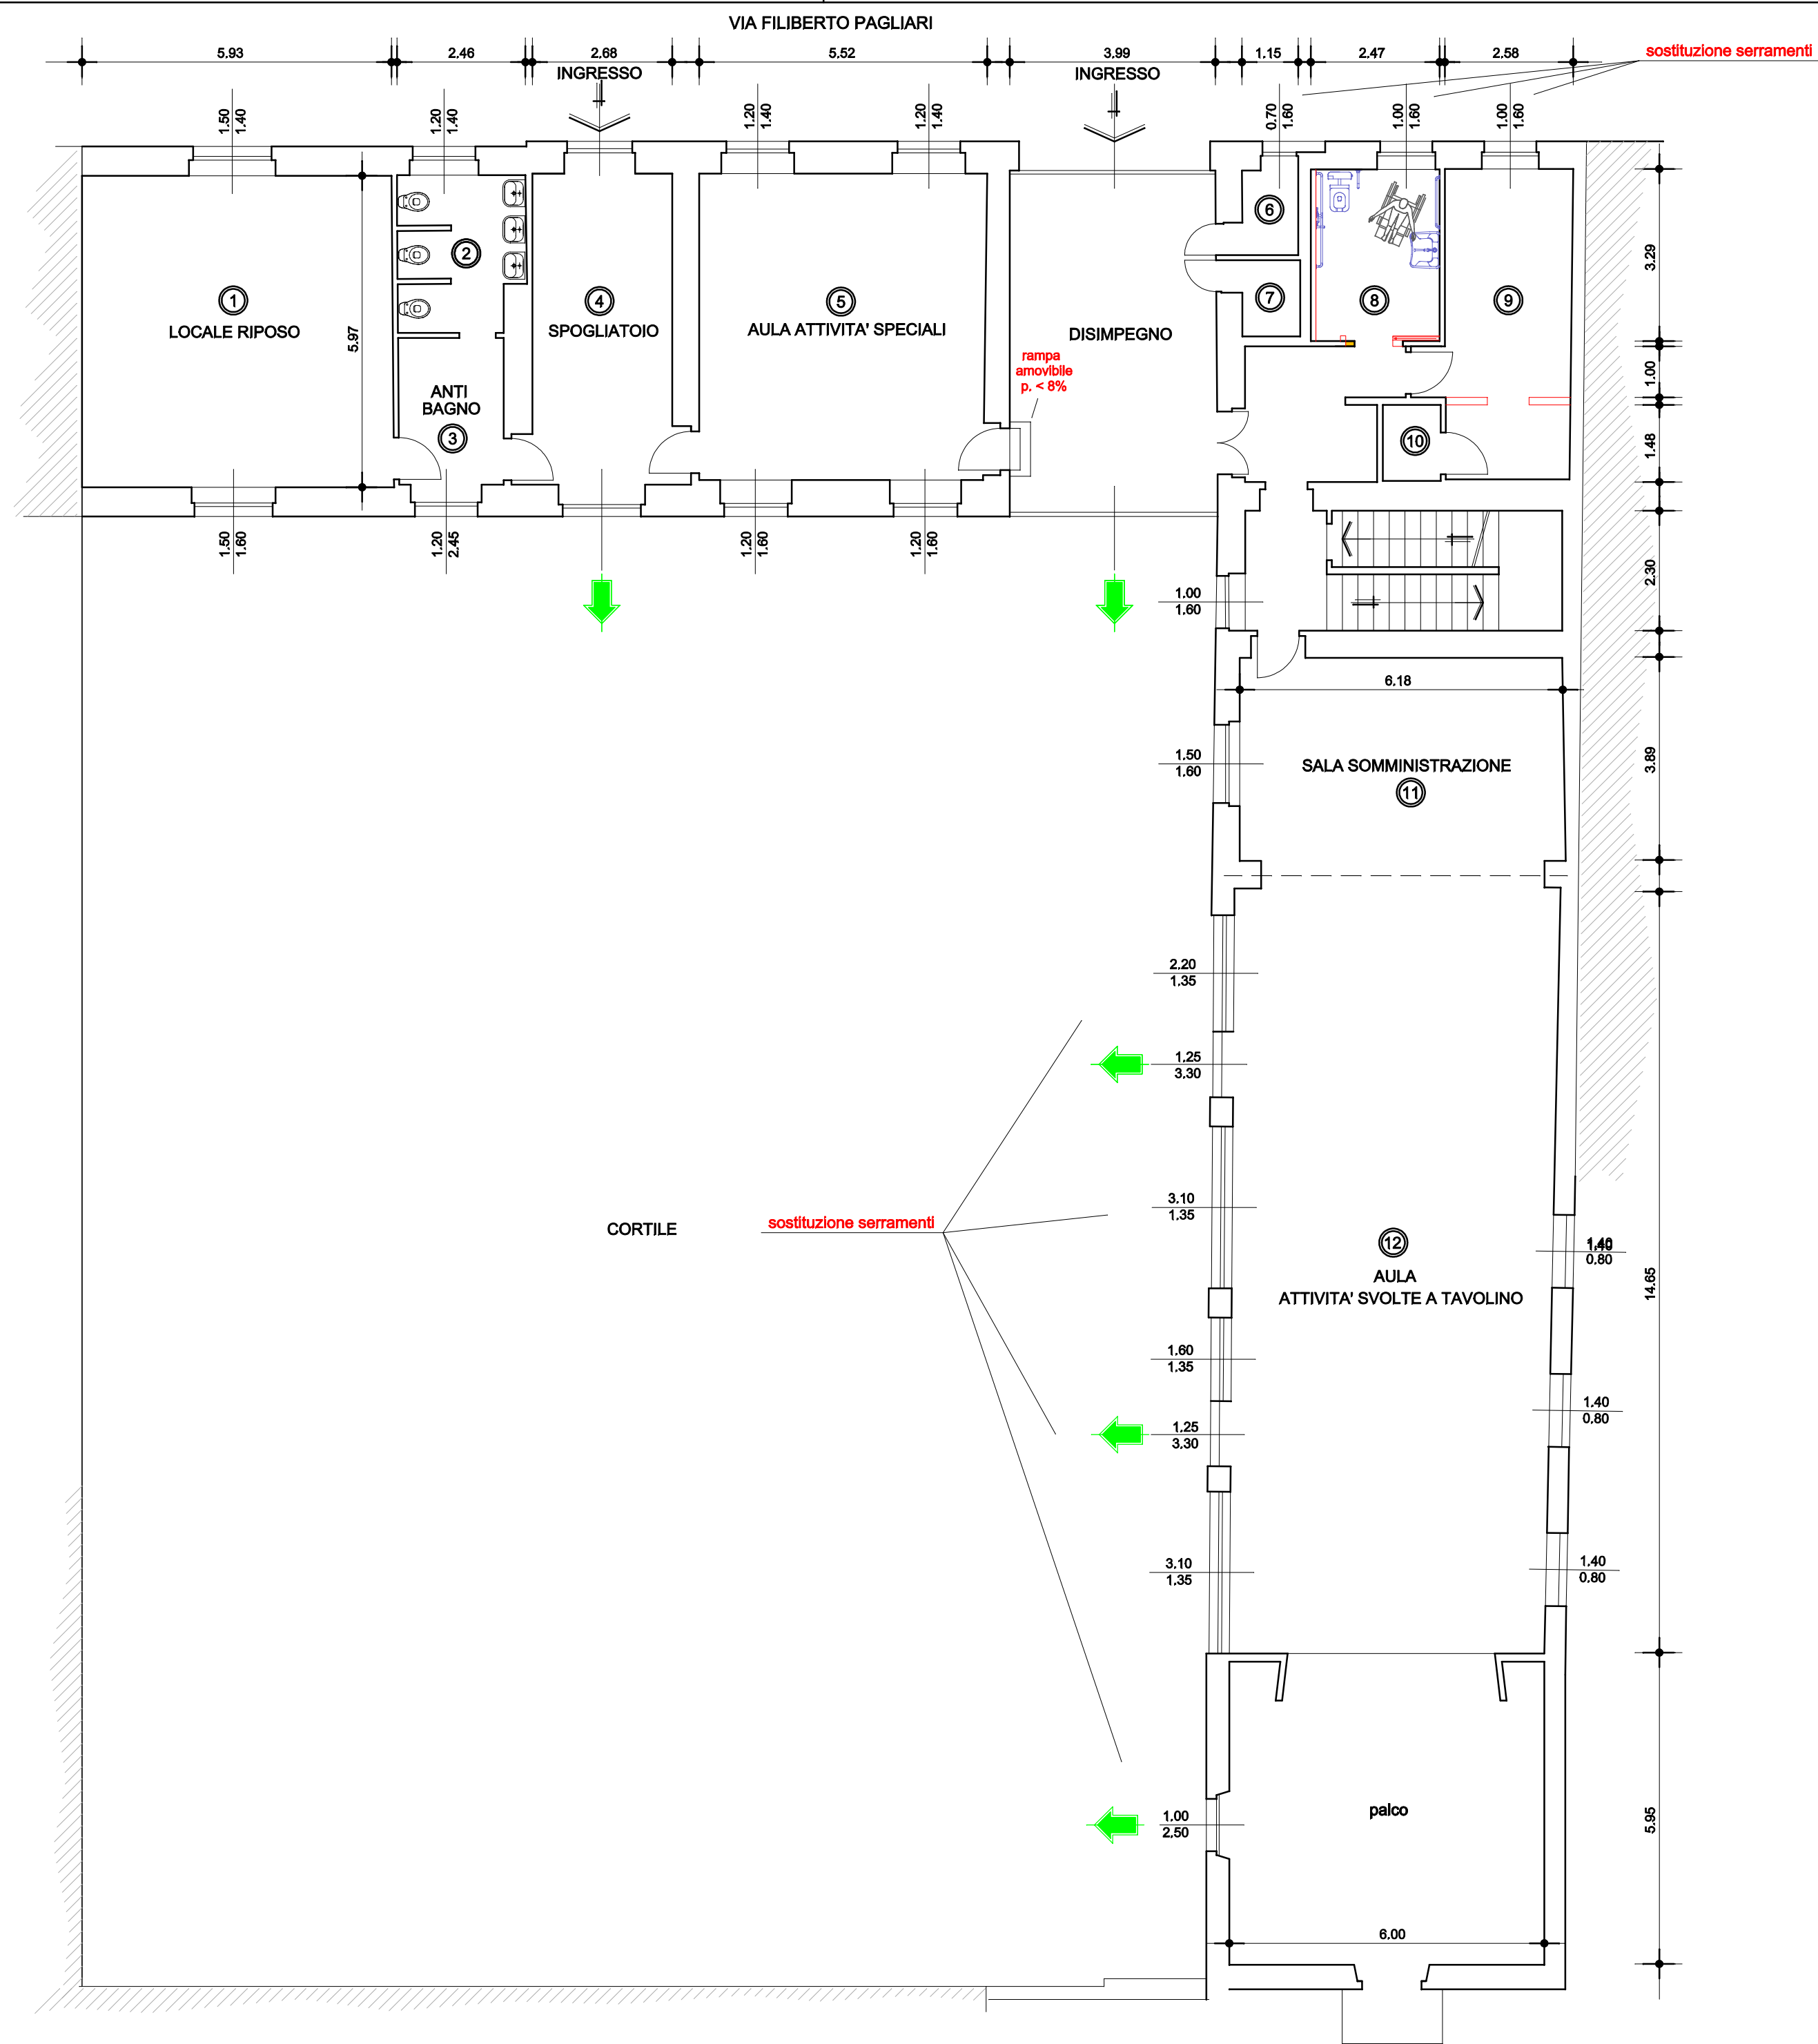

PIANTA PIANO TERRA

numero sezioni 1				
piano	DESTINAZIONE D'USO LOCALI	superficie utile mq.	altezza ml.	sup. finestr. apribile mq.
T	① LOCALE RIPOSO	35.40	3.00	4.50
T	② SERVIZIO IGIENICO A USO ESCLUSIVO DEI BAMBINI	7.00	3.15	1.88
T	③ ANTI BAGNO BAMBINI	5.62	3.15	2.94
T	④ SPOGLIATOIO BAMBINI	15.97	3.15	3.67
T	⑤ AULA ATTIVITA' SPECIALI	32.66	3.15	7.20
T	⑥ SERVIZIO IGIENICO DEL PERSONALE CUCINA	2.28	3.50	1.12
T	⑦ SERVIZIO IGIENICO DELLE INSEGNANTI	1.93	3.50	
T	⑧ DISPENSA	8.12	3.50	1.60
T	⑨ LABORATORIO DI PRODUZIONE - CUCINA	15.05	3.50	1.60
T	⑩ RIPOSTIGLIO/SPOGLIATOIO	1.62	3.50	
T	⑪ SALA SOMMINISTRAZIONE	25.63	3.50	sup. fin. 27.49
T	⑫ AULA ATTIVITA' SVOLTE A TAVOLINO	90.70	3.50	sup. fin. apr. 10.25
1	⑬ STANZA PERSONALE	18.92	3.15	1.92
1	⑭ DEPOSITO	17.91	3.15	1.60
1	⑮ RIPOSTIGLIO/SPOGLIATOIO INSEGNANTI	8.53	3.15	

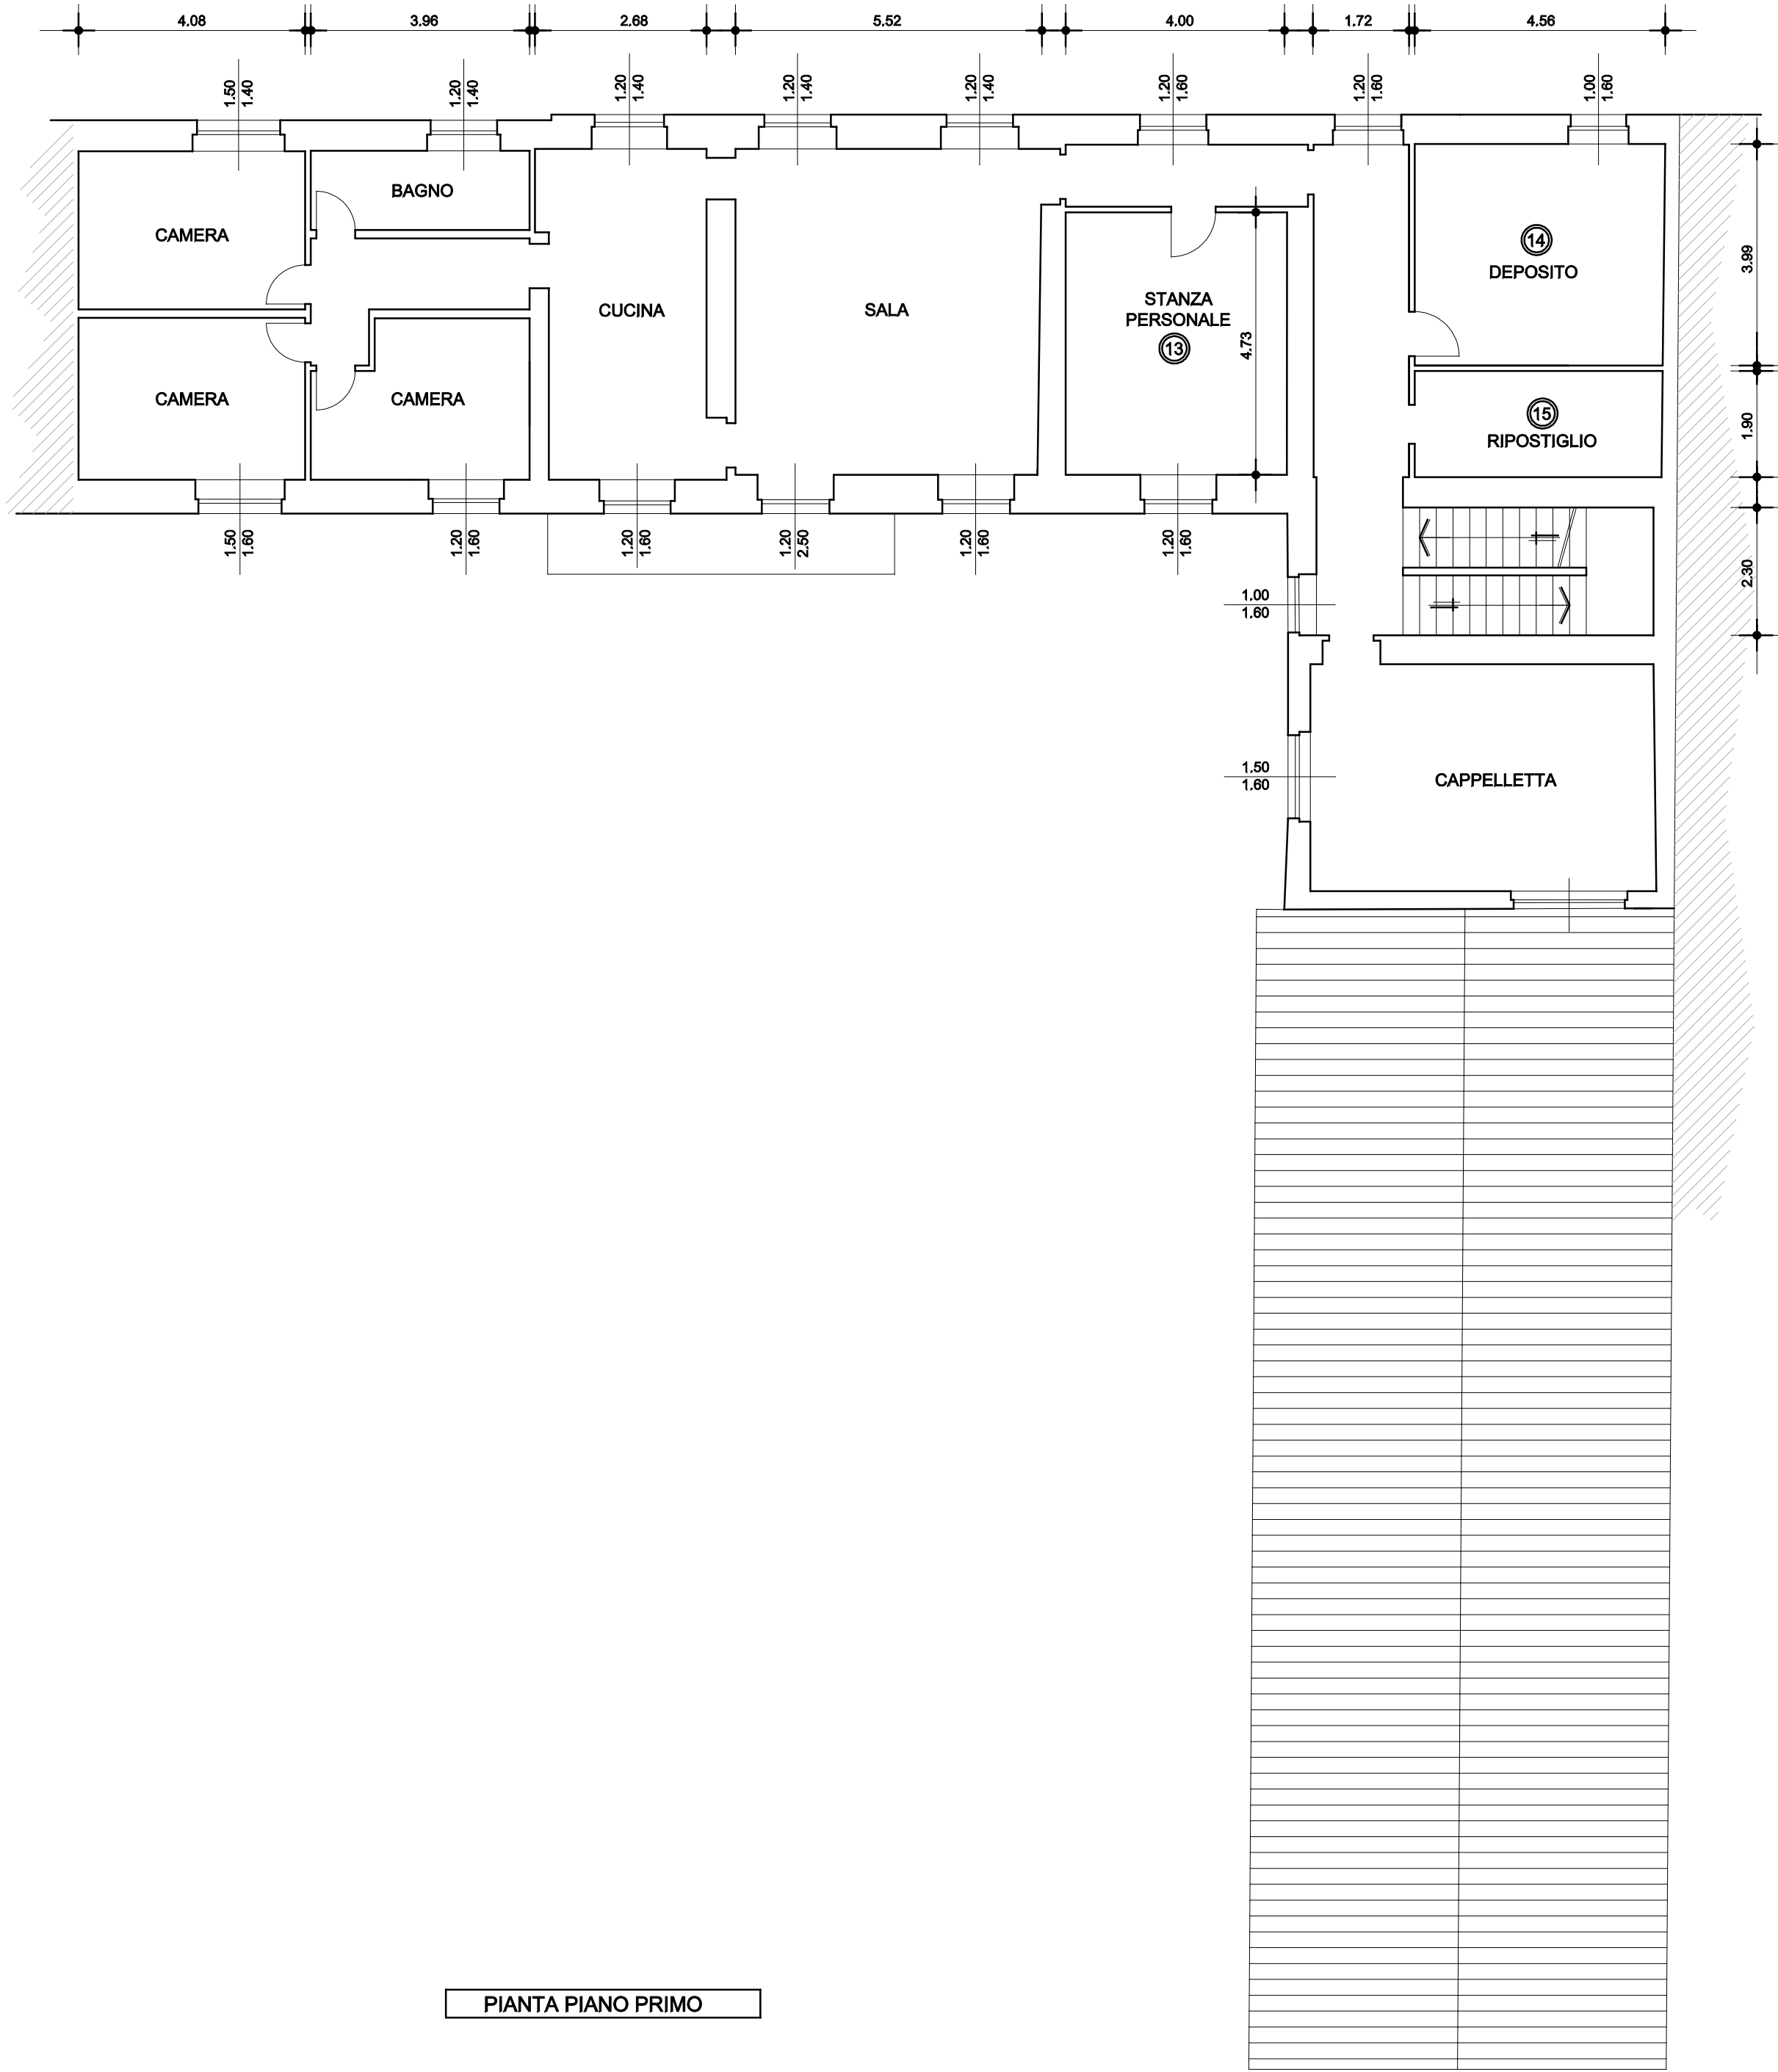

PIANTA PIANO PRIMO

0	18.12.2020	Prima emissione
Rev. N.	Data	Oggetto Revisione

COMUNE DI OVIGLIO

STUDIO DI INGEGNERIA CIVILE
Ing. Iannone Antonio
via Cristoforo Colombo n.18/b, 15121 - ALESSANDRIA
tel/fax. 0131 226634 - e-mail: iannone.ingantonio@yahoo.it

COMMITTENTE: COMUNE DI OVIGLIO (AL)
PROGETTO: SCUOLA DELL'INFANZIA DI OVIGLIO - ADEGUAMENTO IGIENICO SANITARIO
ABBATTIMENTO BARRIERE ARCHITETTONICHE - PIANO TERRA -
PROGETTO DEFINITIVO - ESECUTIVO
OGGETTO: PIANTE - PIANO TERRA E PIANO PRIMO -

IL COMMITTENTE	IL PROGETTISTA	SCALE	TAVOLA
		1:100	1
		DATA: 18.12.2020	