




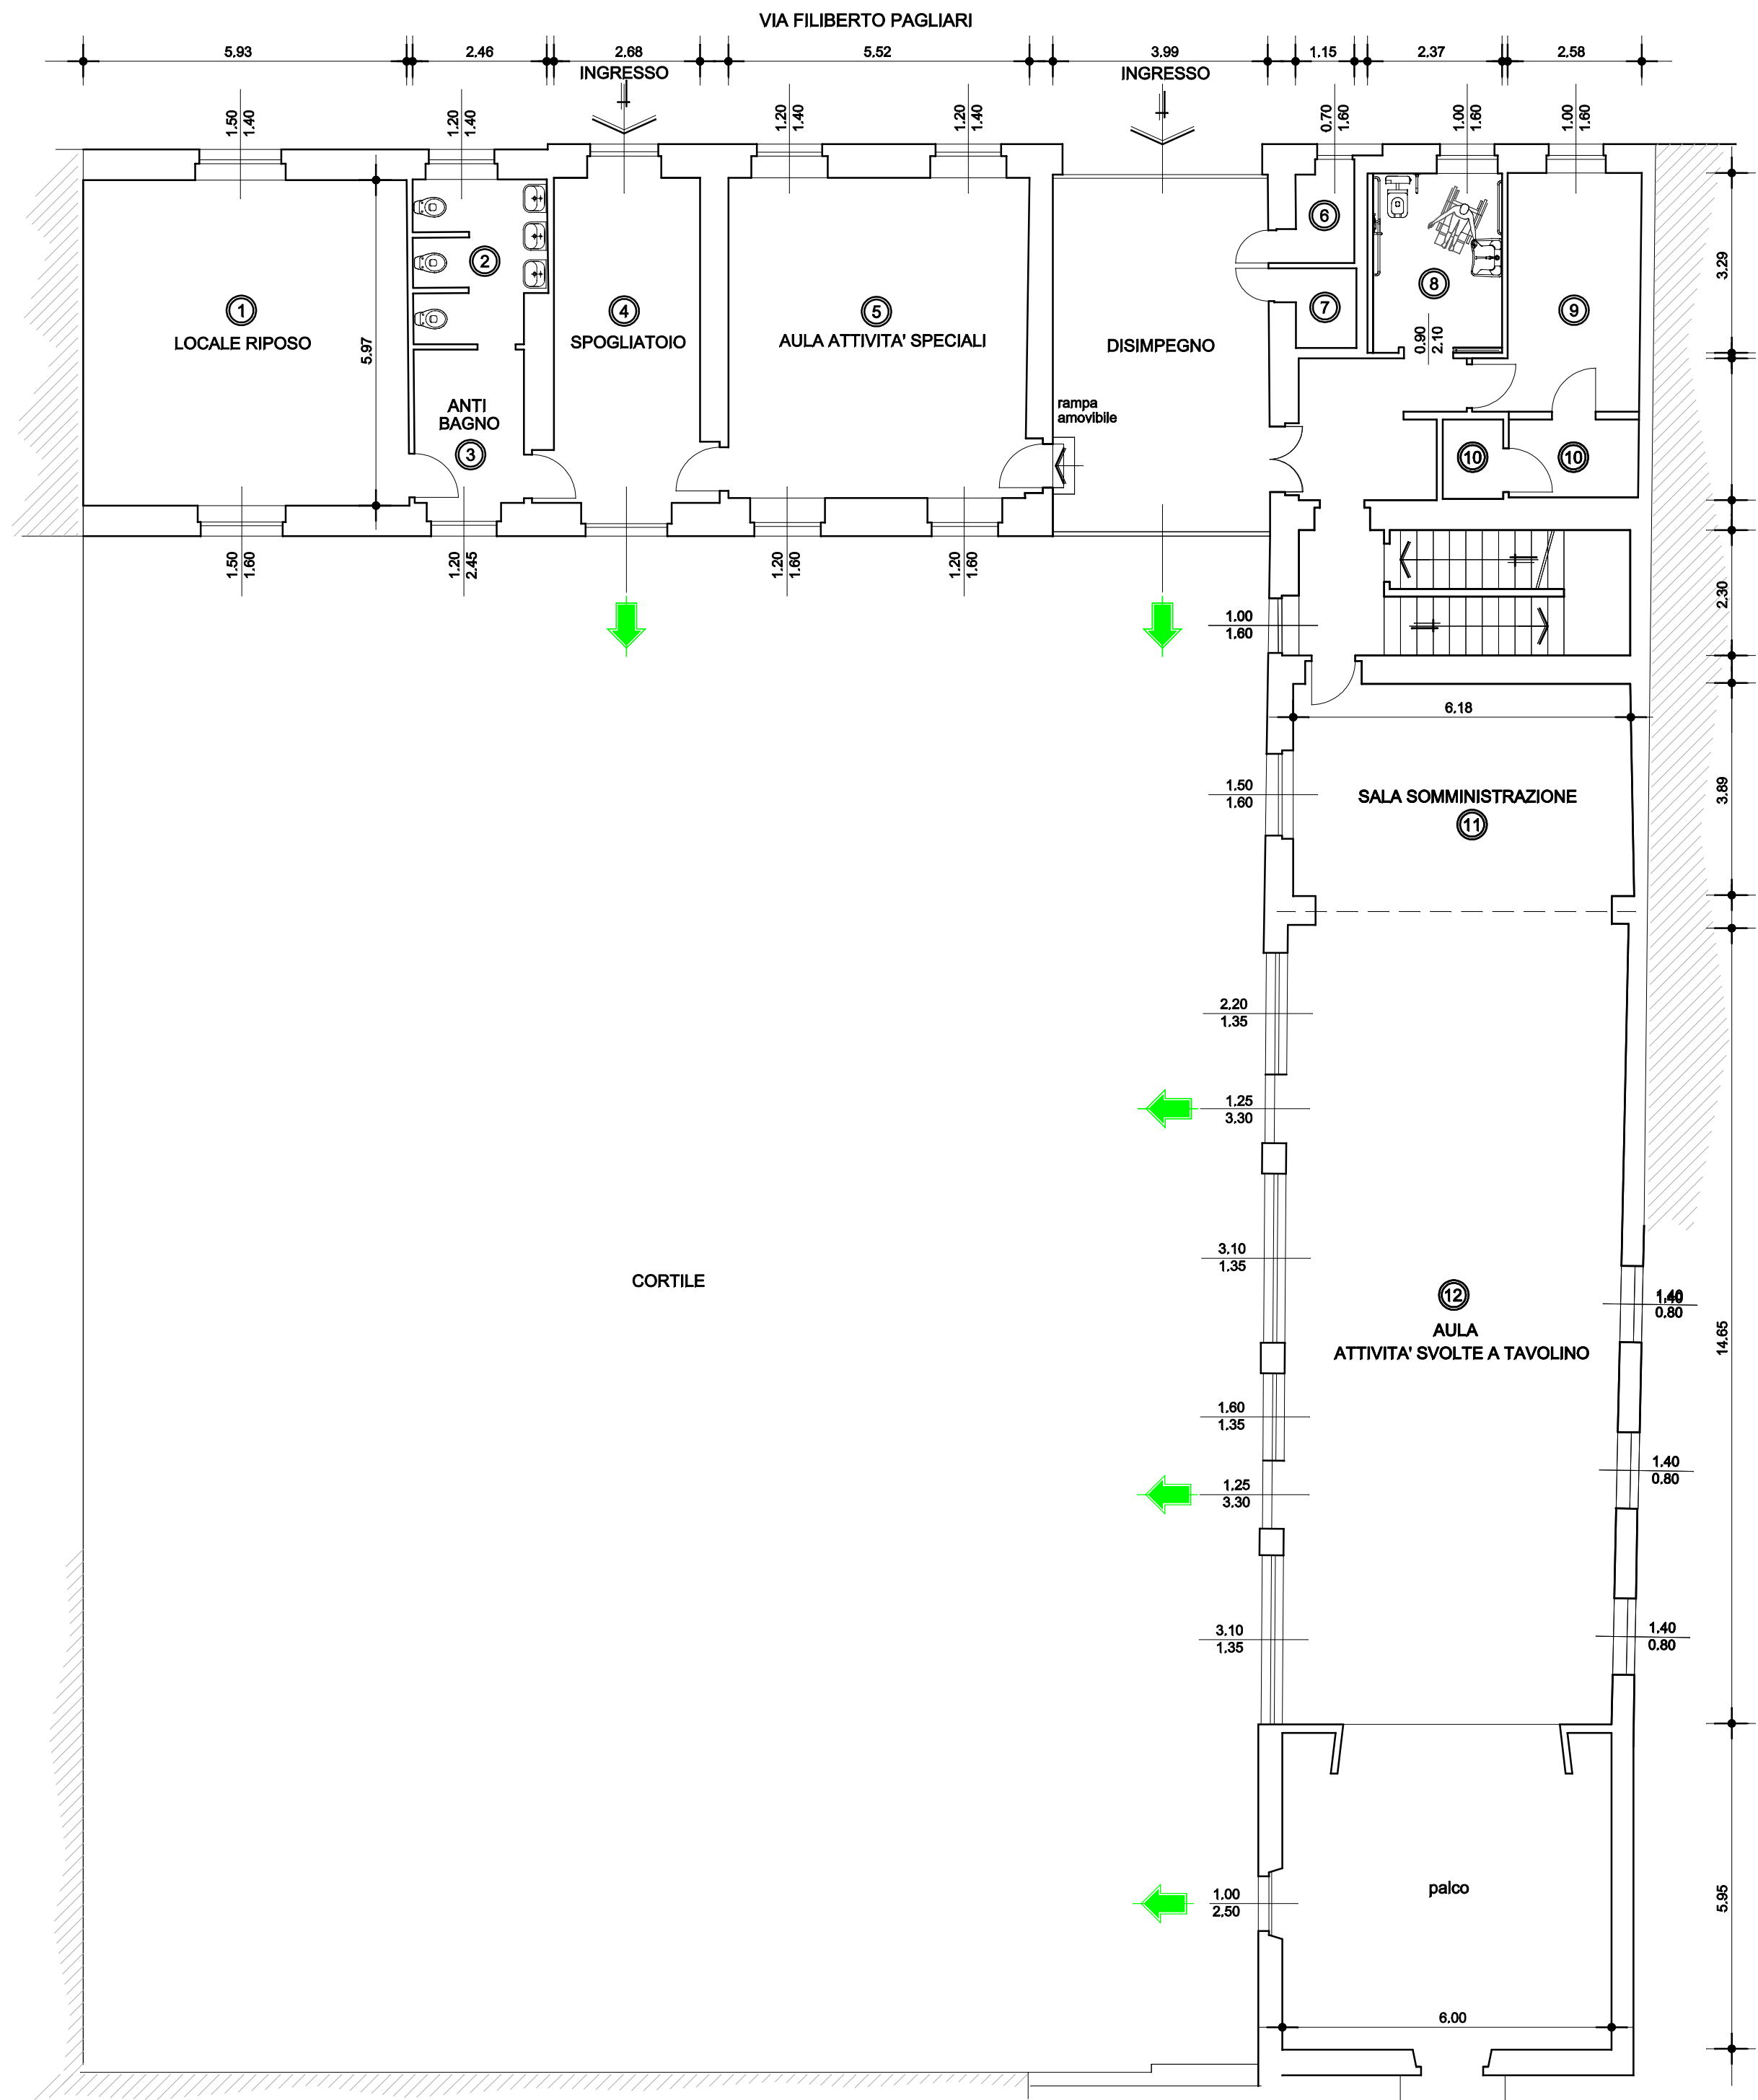

PIANTA PIANO TERRA

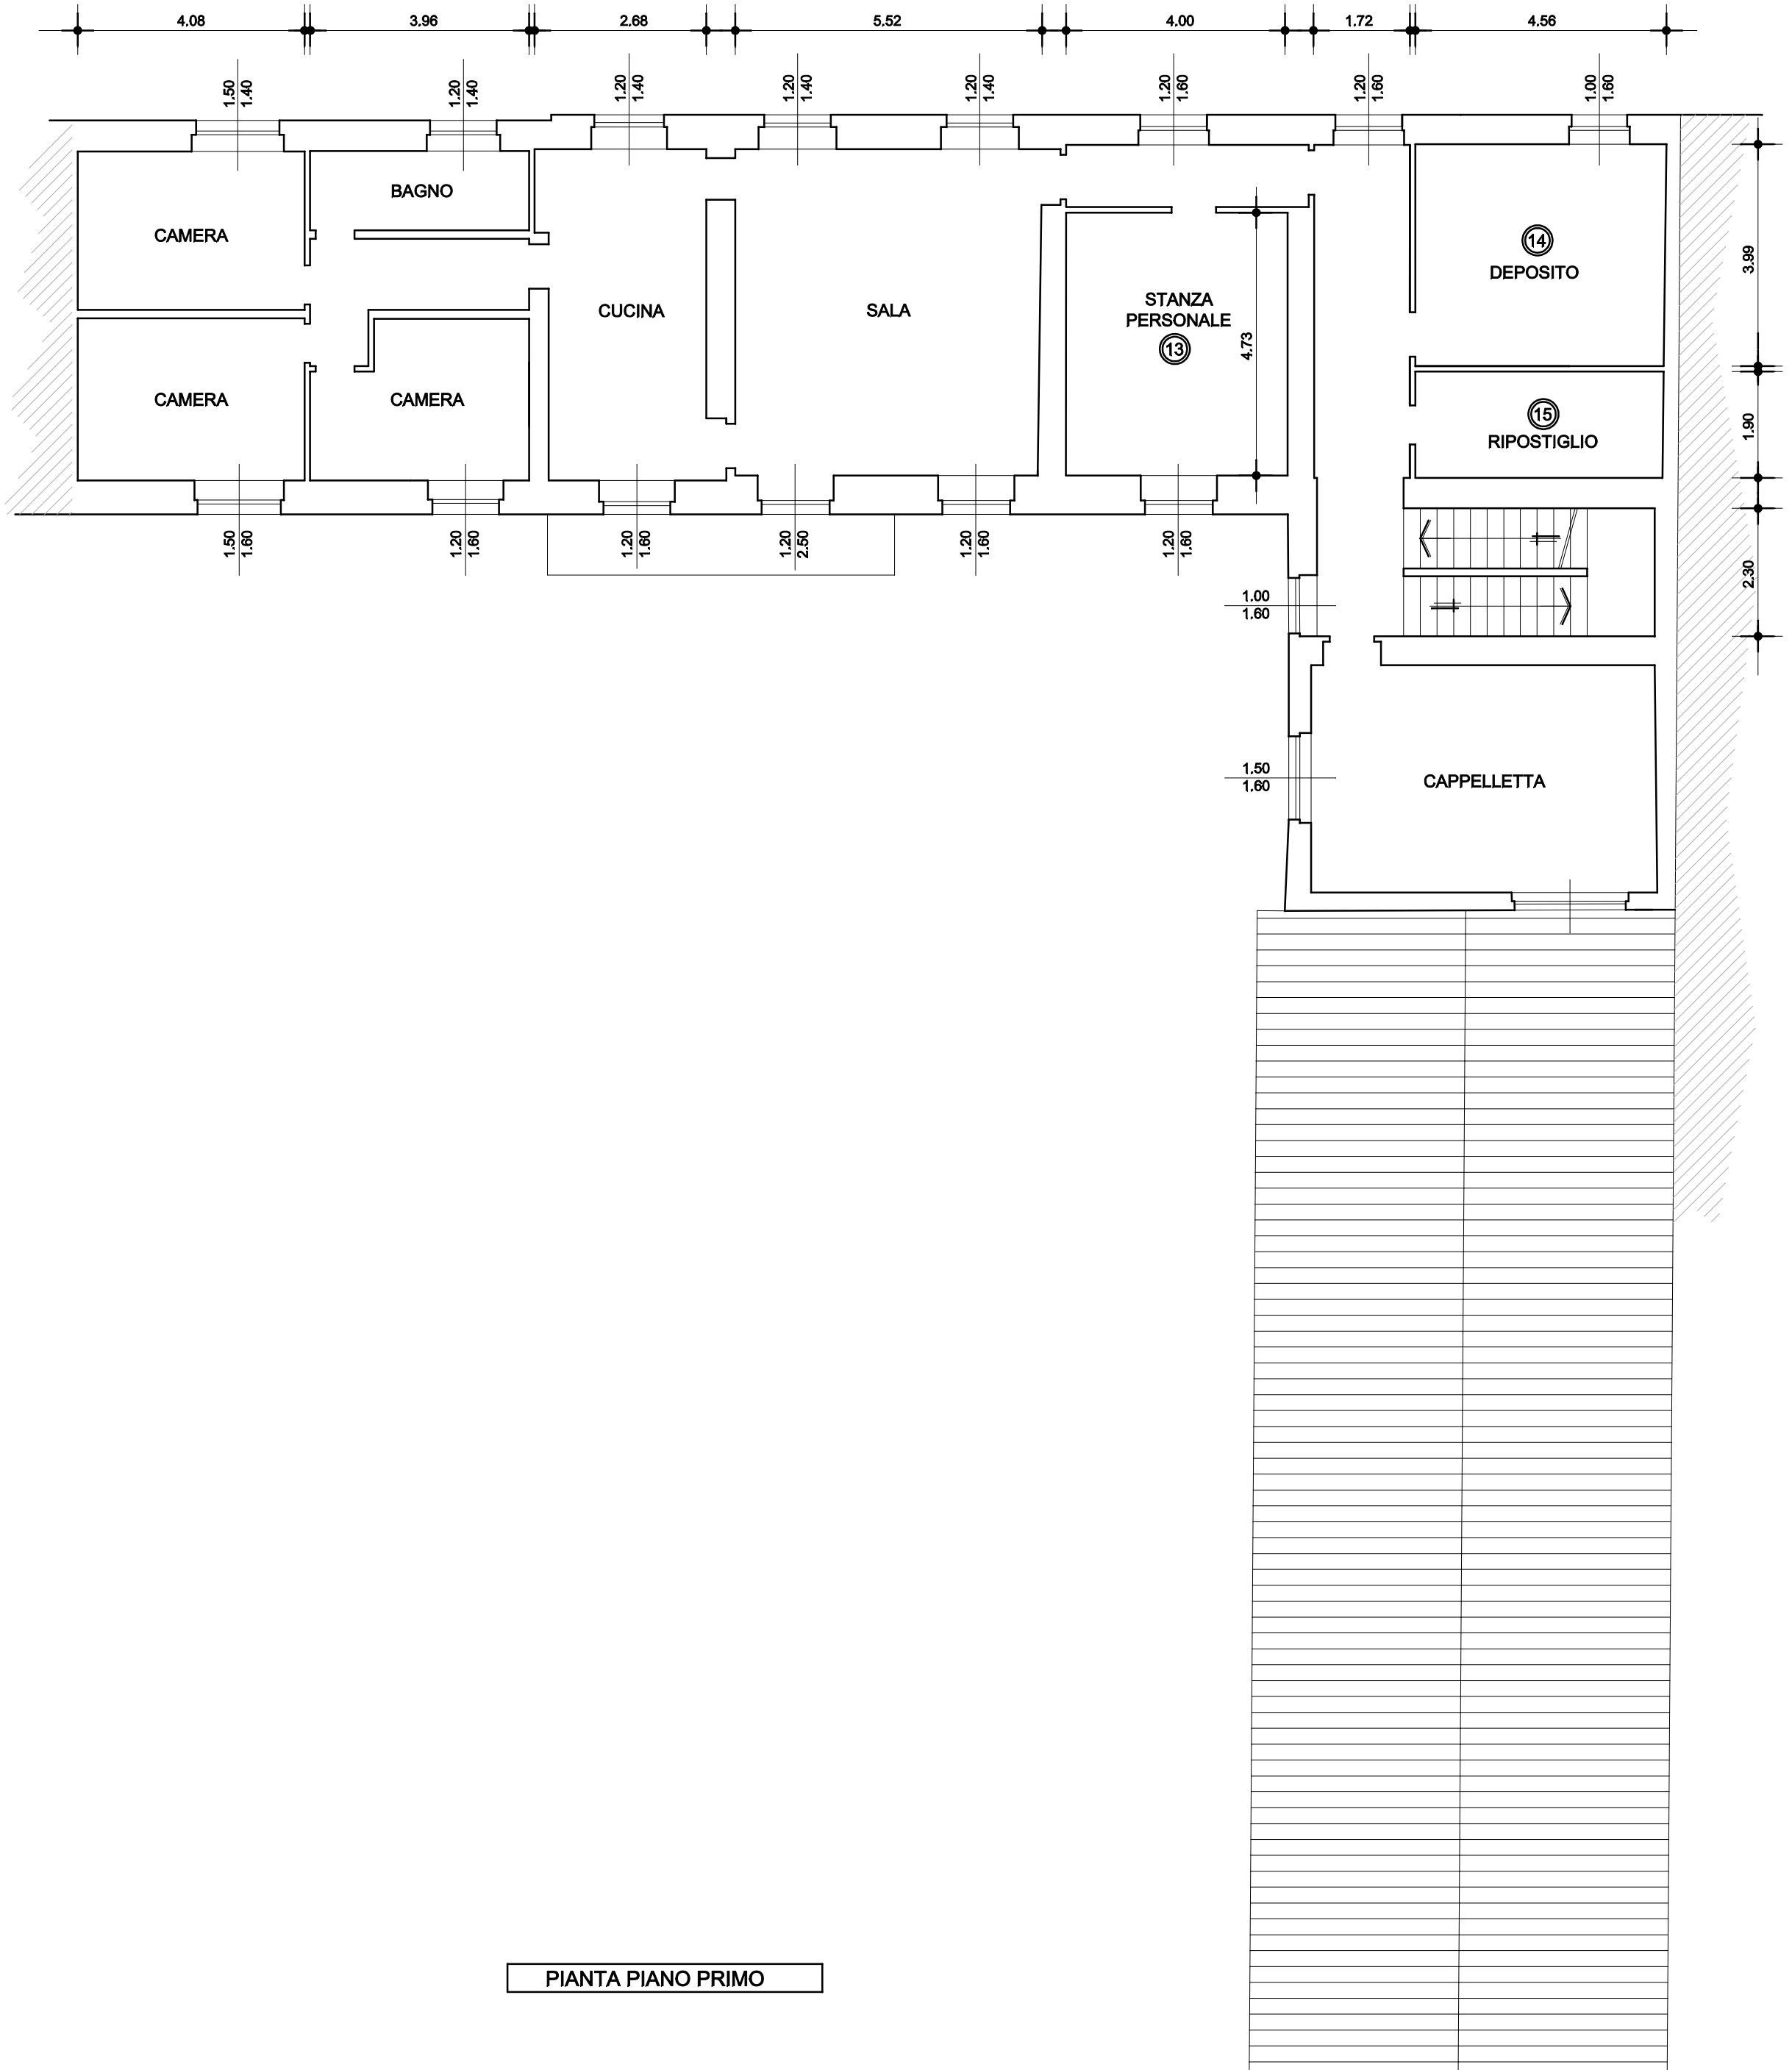

PIANTA PIANO PRIMO

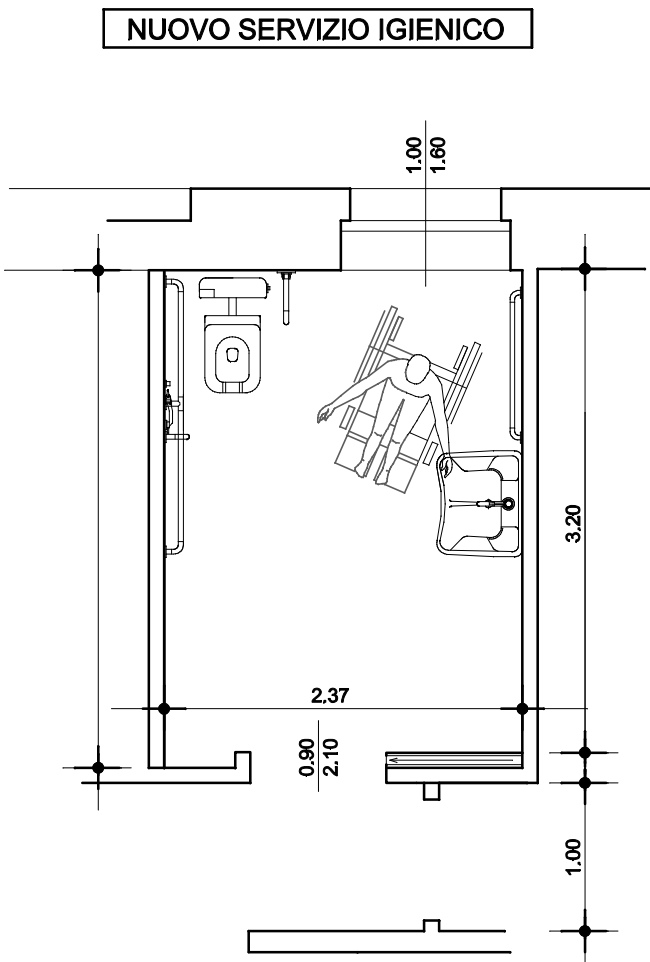

| numero sezioni 1 |                                                 |                      |             |                            |                           |
|------------------|-------------------------------------------------|----------------------|-------------|----------------------------|---------------------------|
| piano            | DESTINAZIONE D'USO LOCALI                       | superficie utile mq. | altezza ml. | sup. finestr. apribile mq. | rapporto A/I rapporto 1/8 |
| T                | ① LOCALE RIPOSO                                 | 35.40                | 3.15        | 4.50                       | 0.127>0.125               |
| T                | ② SERVIZIO IGIENICO A USO ESCLUSIVO DEI BAMBINI | 7.00                 | 3.15        | 1.68                       |                           |
| T                | ③ ANTI BAGNO BAMBINI                            | 5.62                 | 3.15        | 2.94                       |                           |
| T                | ④ SPOGLIATOIO BAMBINI                           | 15.97                | 3.15        | 3.67                       | 0.230>0.125               |
| T                | ⑤ AULA ATTIVITA' SPECIALI                       | 32.66                | 3.15        | 7.20                       | 0.230>0.125               |
| T                | ⑥ SERVIZIO IGIENICO DEL PERSONALE CUCINA        | 2.28                 | 3.50        | 1.12                       |                           |
| T                | ⑦ SERVIZIO IGIENICO DELLE INSEGNANTI            | 1.93                 | 3.50        |                            |                           |
| T                | ⑧ W.C. accessibile                              | 8.12                 | 3.50        | 1.60                       |                           |
| T                | ⑨ LOCALE SCODELLAMENTO                          | 11.30                | 3.50        | 1.60                       | 0.141>0.125               |
| T                | ⑩ RIPOSTIGLIO/SPOGLIATOIO                       | 1.62 + 3.35          | 3.50        |                            |                           |
| T                | ⑪ SALA SOMMINISTRAZIONE                         | 25.63                | 3.50        | sup. fin. 27.49            | 0.132>0.125               |
| T                | ⑫ AULA ATTIVITA' SVOLTE A TAVOLINO              | 90.70                | 3.50        | sup. fin. apr. 15.41       |                           |
| 1                | ⑬ STANZA PERSONALE                              | 18.92                | 3.15        | 1.92                       |                           |
| 1                | ⑭ DEPOSITO                                      | 17.91                | 3.15        | 1.60                       |                           |
| 1                | ⑮ RIPOSTIGLIO/SPOGLIATOIO INSEGNANTI            | 8.53                 | 3.15        |                            |                           |

|         |            |                   |
|---------|------------|-------------------|
| 0       | 18.12.2020 | Prima emissione   |
| Rev. N. | Data       | Oggetto Revisione |

| COMUNE DI OVIGLIO   |                |                  |        |
|---|----------------|------------------|--------|
| STUDIO DI INGEGNERIA CIVILE<br>Ing. Iannone Antonio<br>via Cristoforo Colombo n.18/b, 15121 - ALESSANDRIA<br>tel/fax. 0131 226634 - e-mail: iannone.ingantonio@yahoo.it                                                                                        |                |                  |        |
| COMMITTENTE: COMUNE DI OVIGLIO (AL)<br>PROGETTO: SCUOLA DELL'INFANZIA DI OVIGLIO - ADEGUAMENTO IGIENICO SANITARIO<br>ABBATTIMENTO BARRIERE ARCHITETTONICHE - PIANO TERRA -<br>PROGETTO DEFINITIVO - ESECUTIVO<br>OGGETTO: PIANTE - PIANO TERRA E PIANO PRIMO - |                |                  |        |
| IL COMMITTENTE   | IL PROGETTISTA | SCALE            | TAVOLA |
|   |                | 1:100<br>1:50    | 2      |
|   |                | DATA: 18.12.2020 |        |