
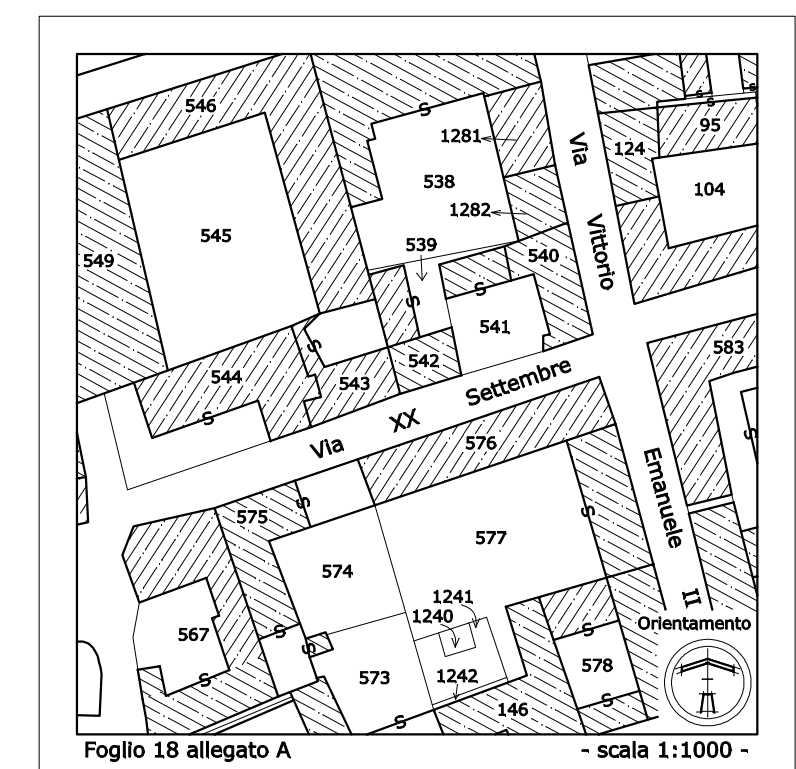
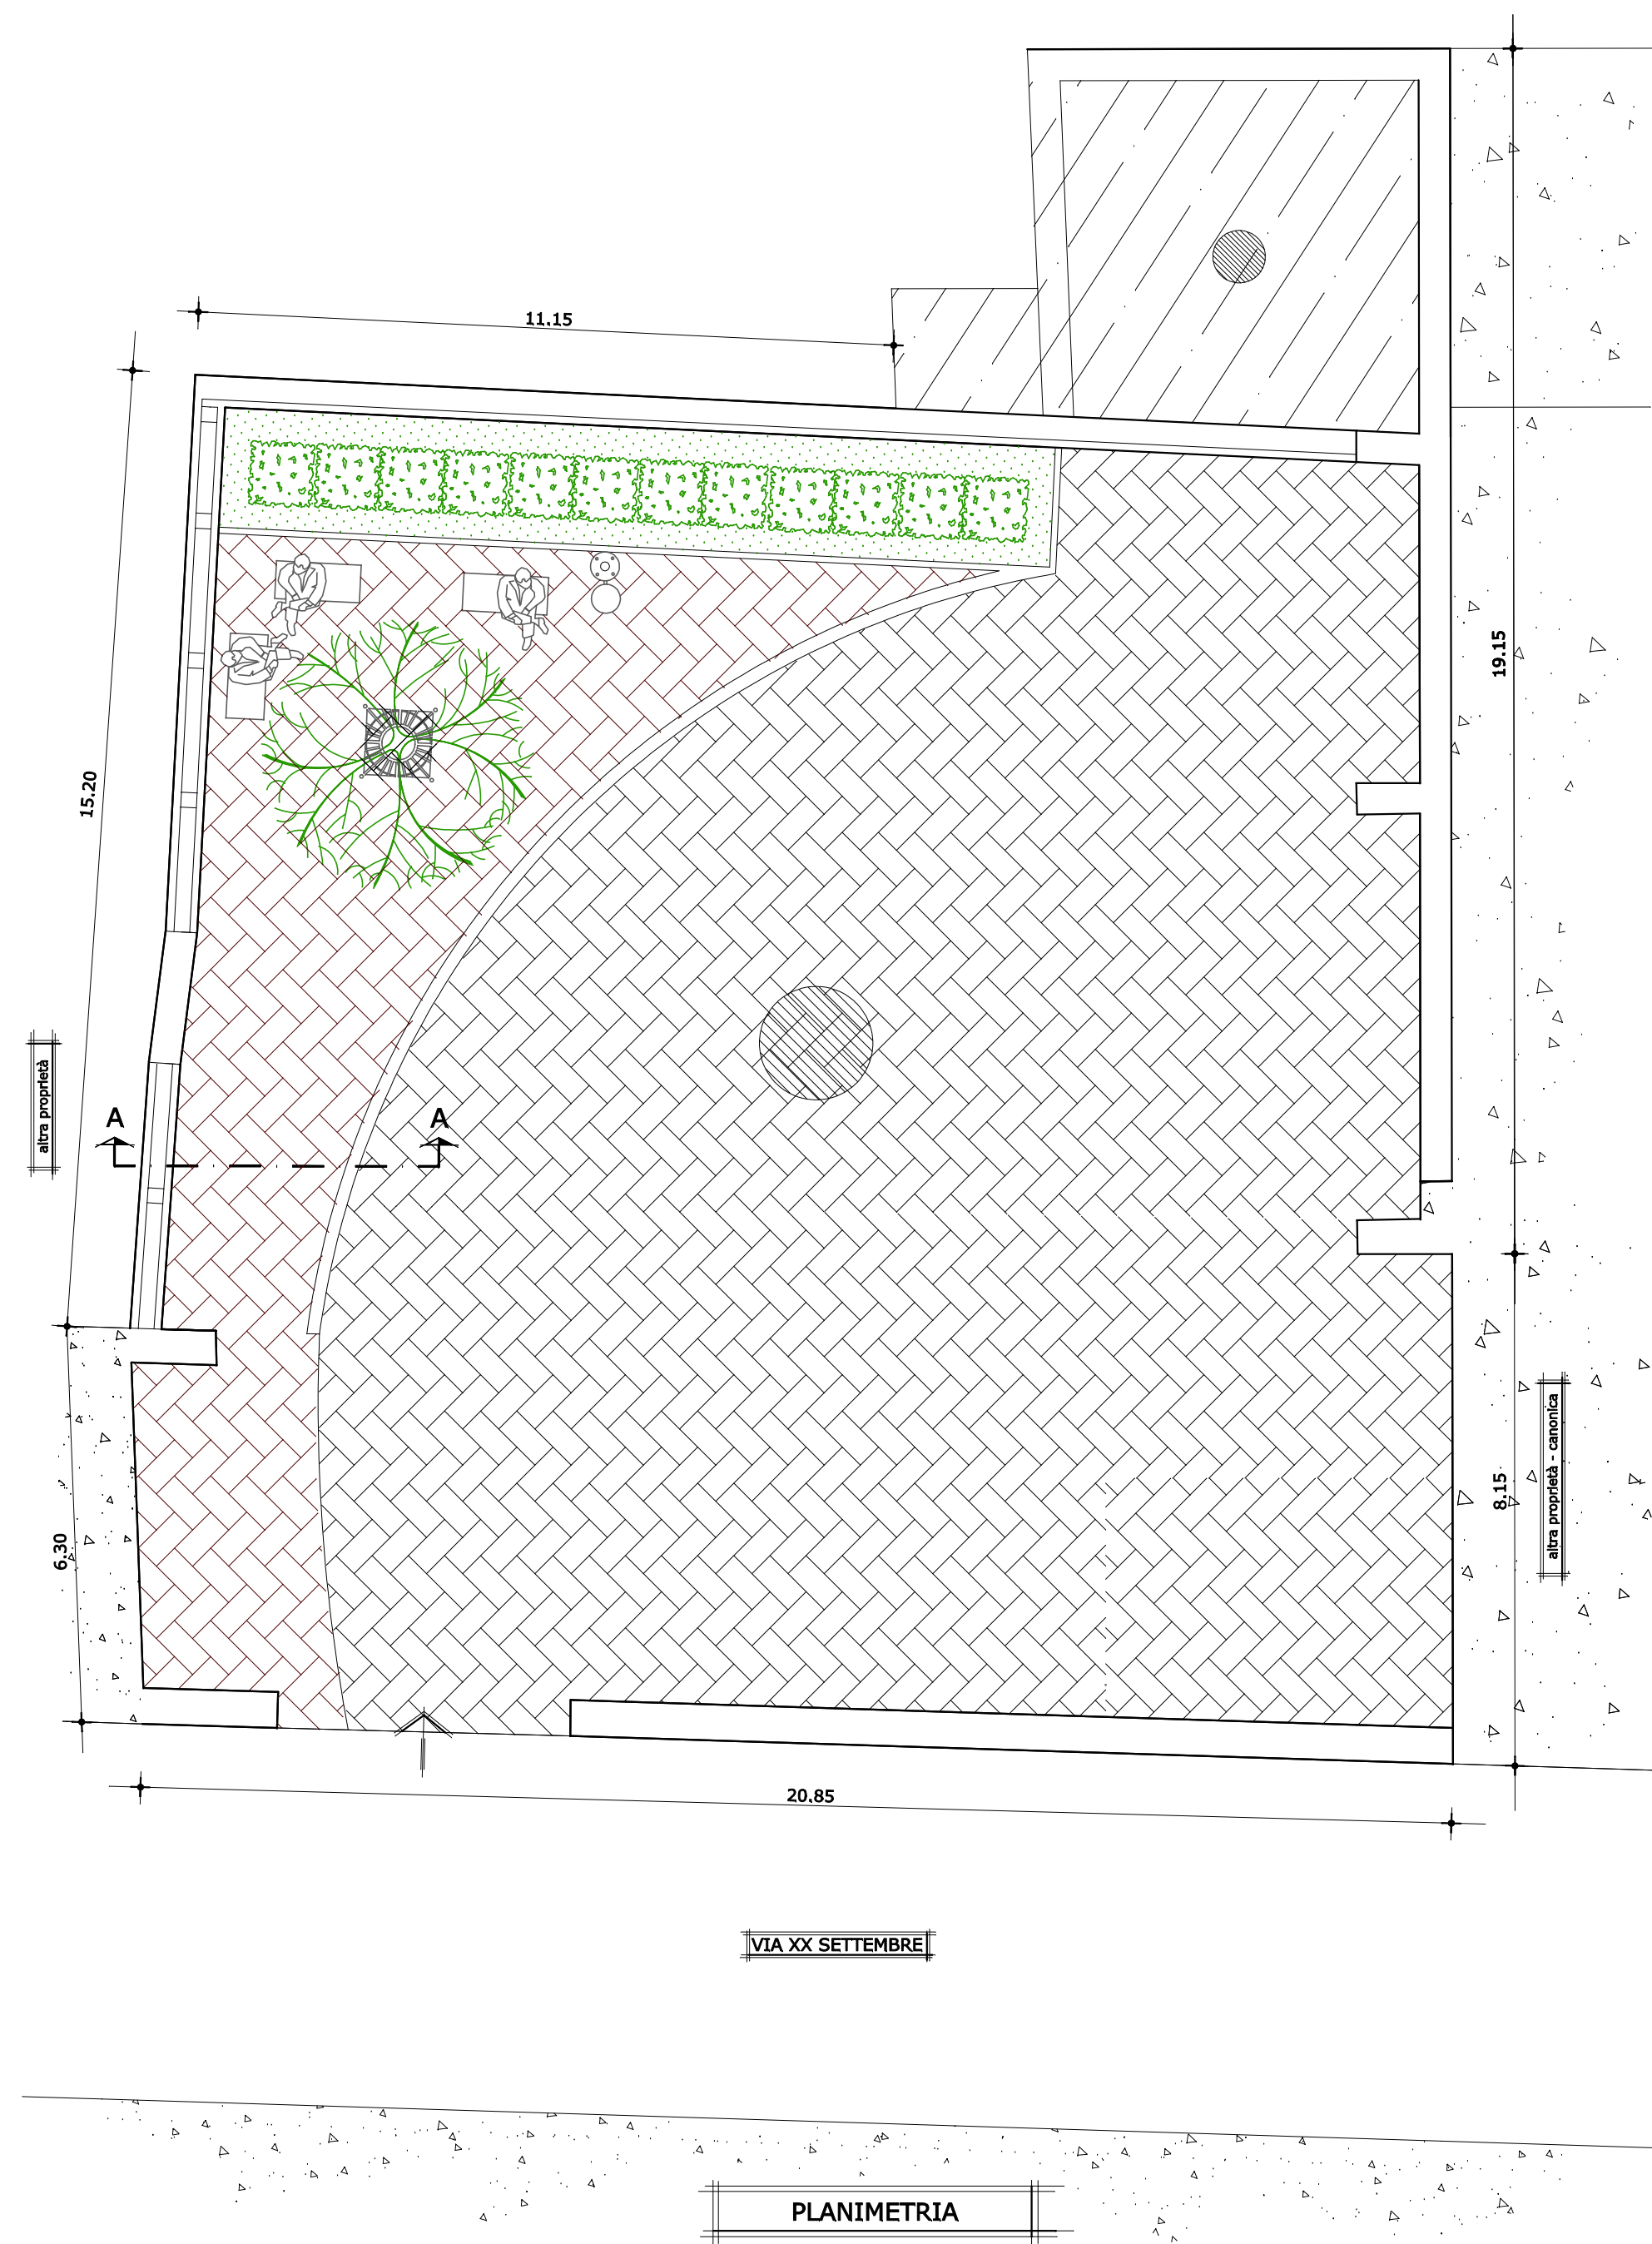
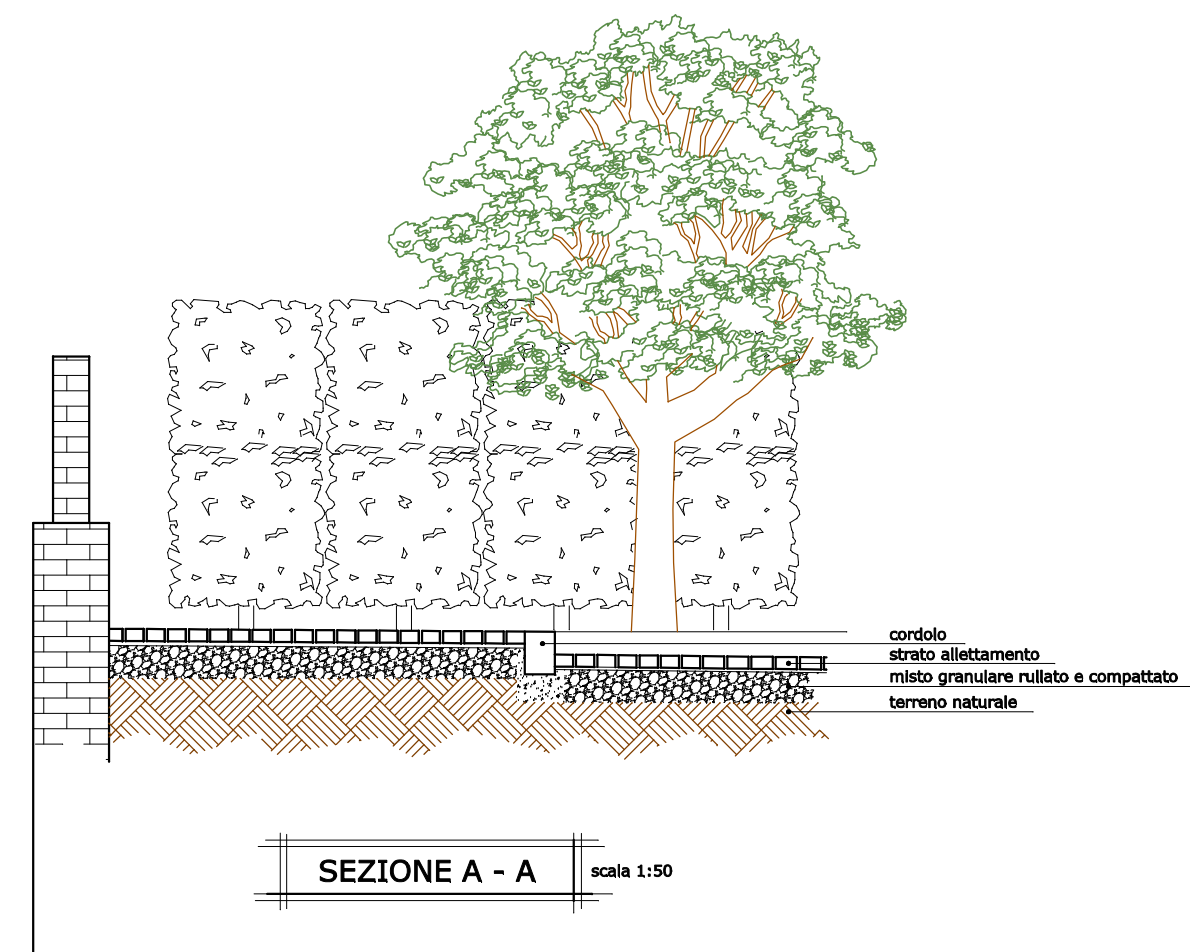
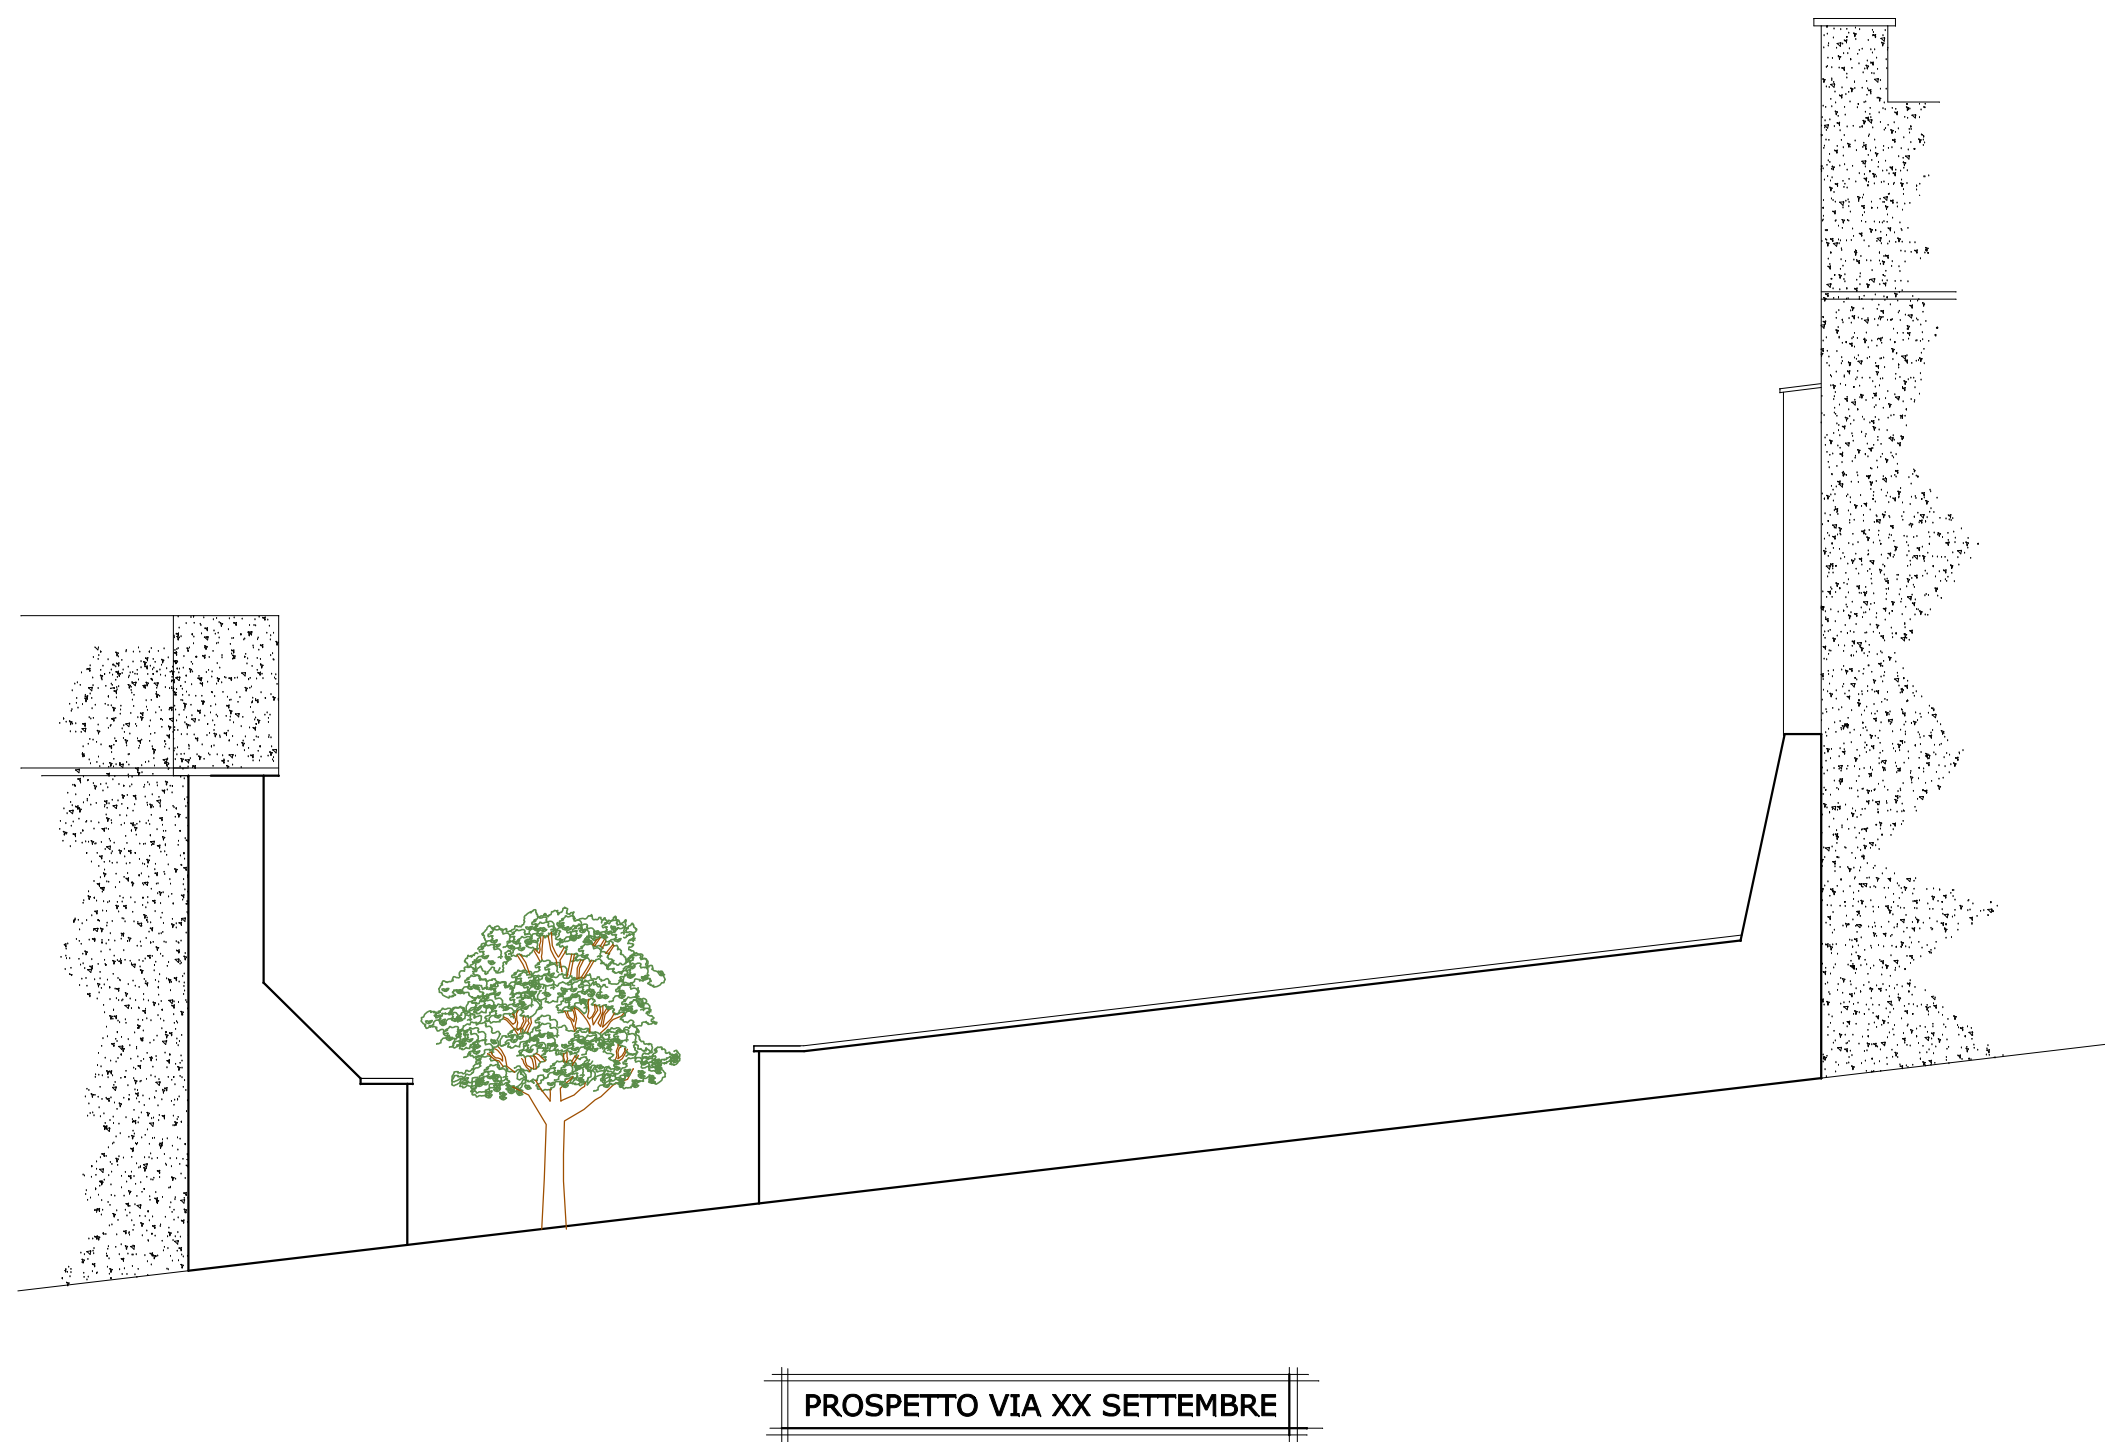
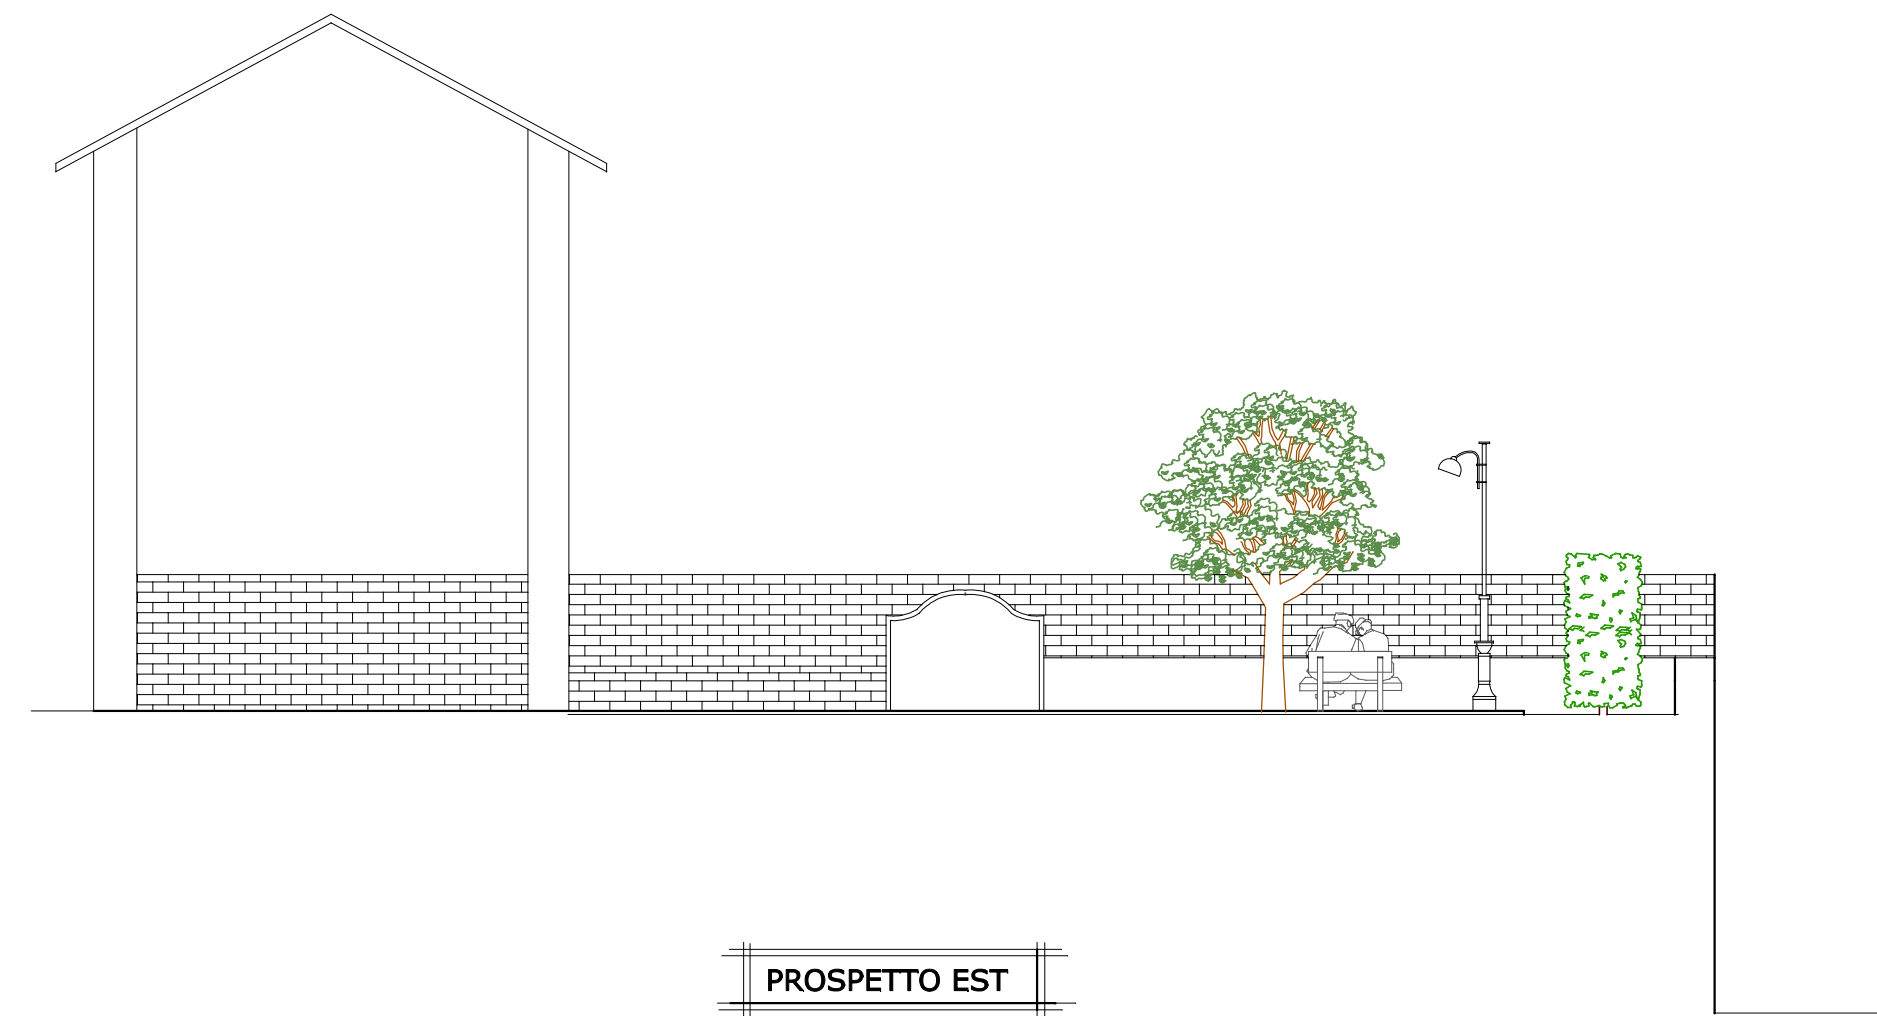


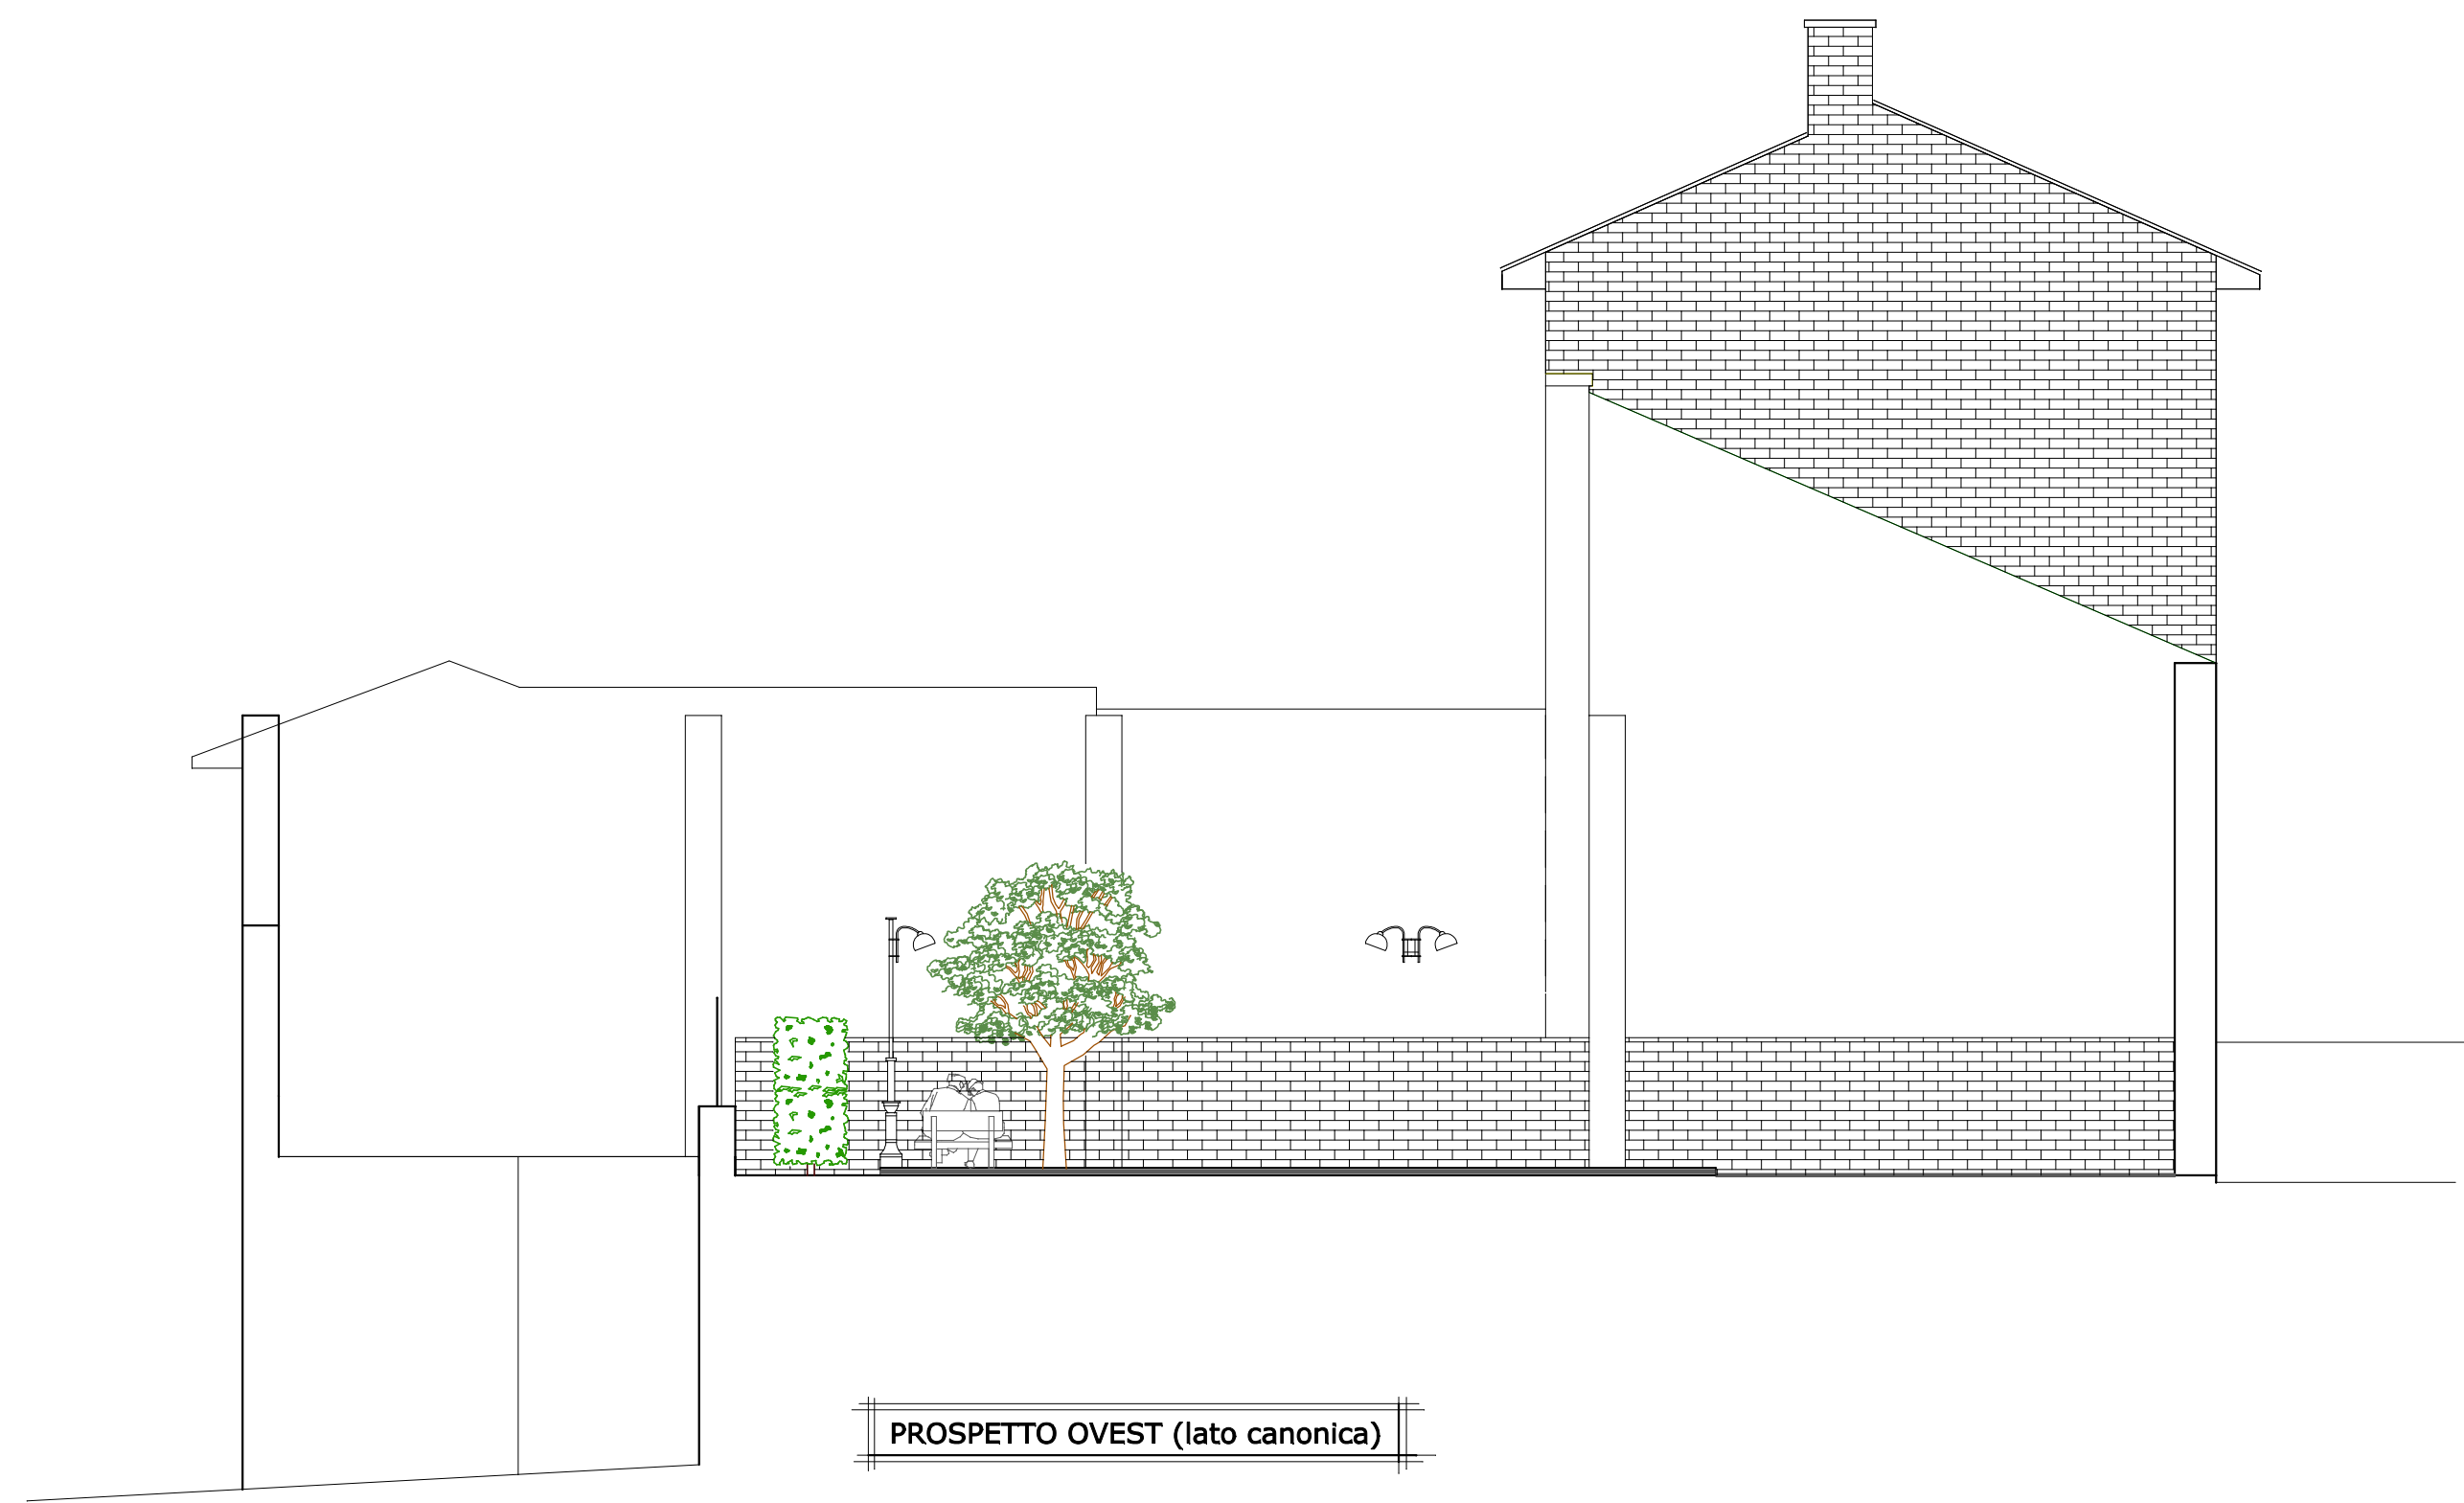

stralcio MAPPA CATASTALE

PROVINCIA DI ALESSANDRIA				COMUNE DI OVIGLIO	
UBICAZIONE					
via xx settembre					
DATI CATASTALI					
- Foglio 18/A - Mappali 574 e 575 -					
INTERVENTO					
RECUPERO AREA COMUNALE IN VIA XX SETTEMBRE					
PROPRIETA'					
COMUNE di OVIGLIO					
				Tavola 2 di 2 - futura consistenza	
				Scala 1:100	
				data	
studio tecnico geometra ARIANNA ZAMBURLIN - 15026 OVIGLIO (AL) - via Garibaldi n.70 - tel. 0131 1958300 - e-mail: ariannazamburlin@virgilio.it - C.F. ZMB RNN 77M66 B594Y P.I. 01904970066 -					